


ŁOCHÓW woj. mazowieckie

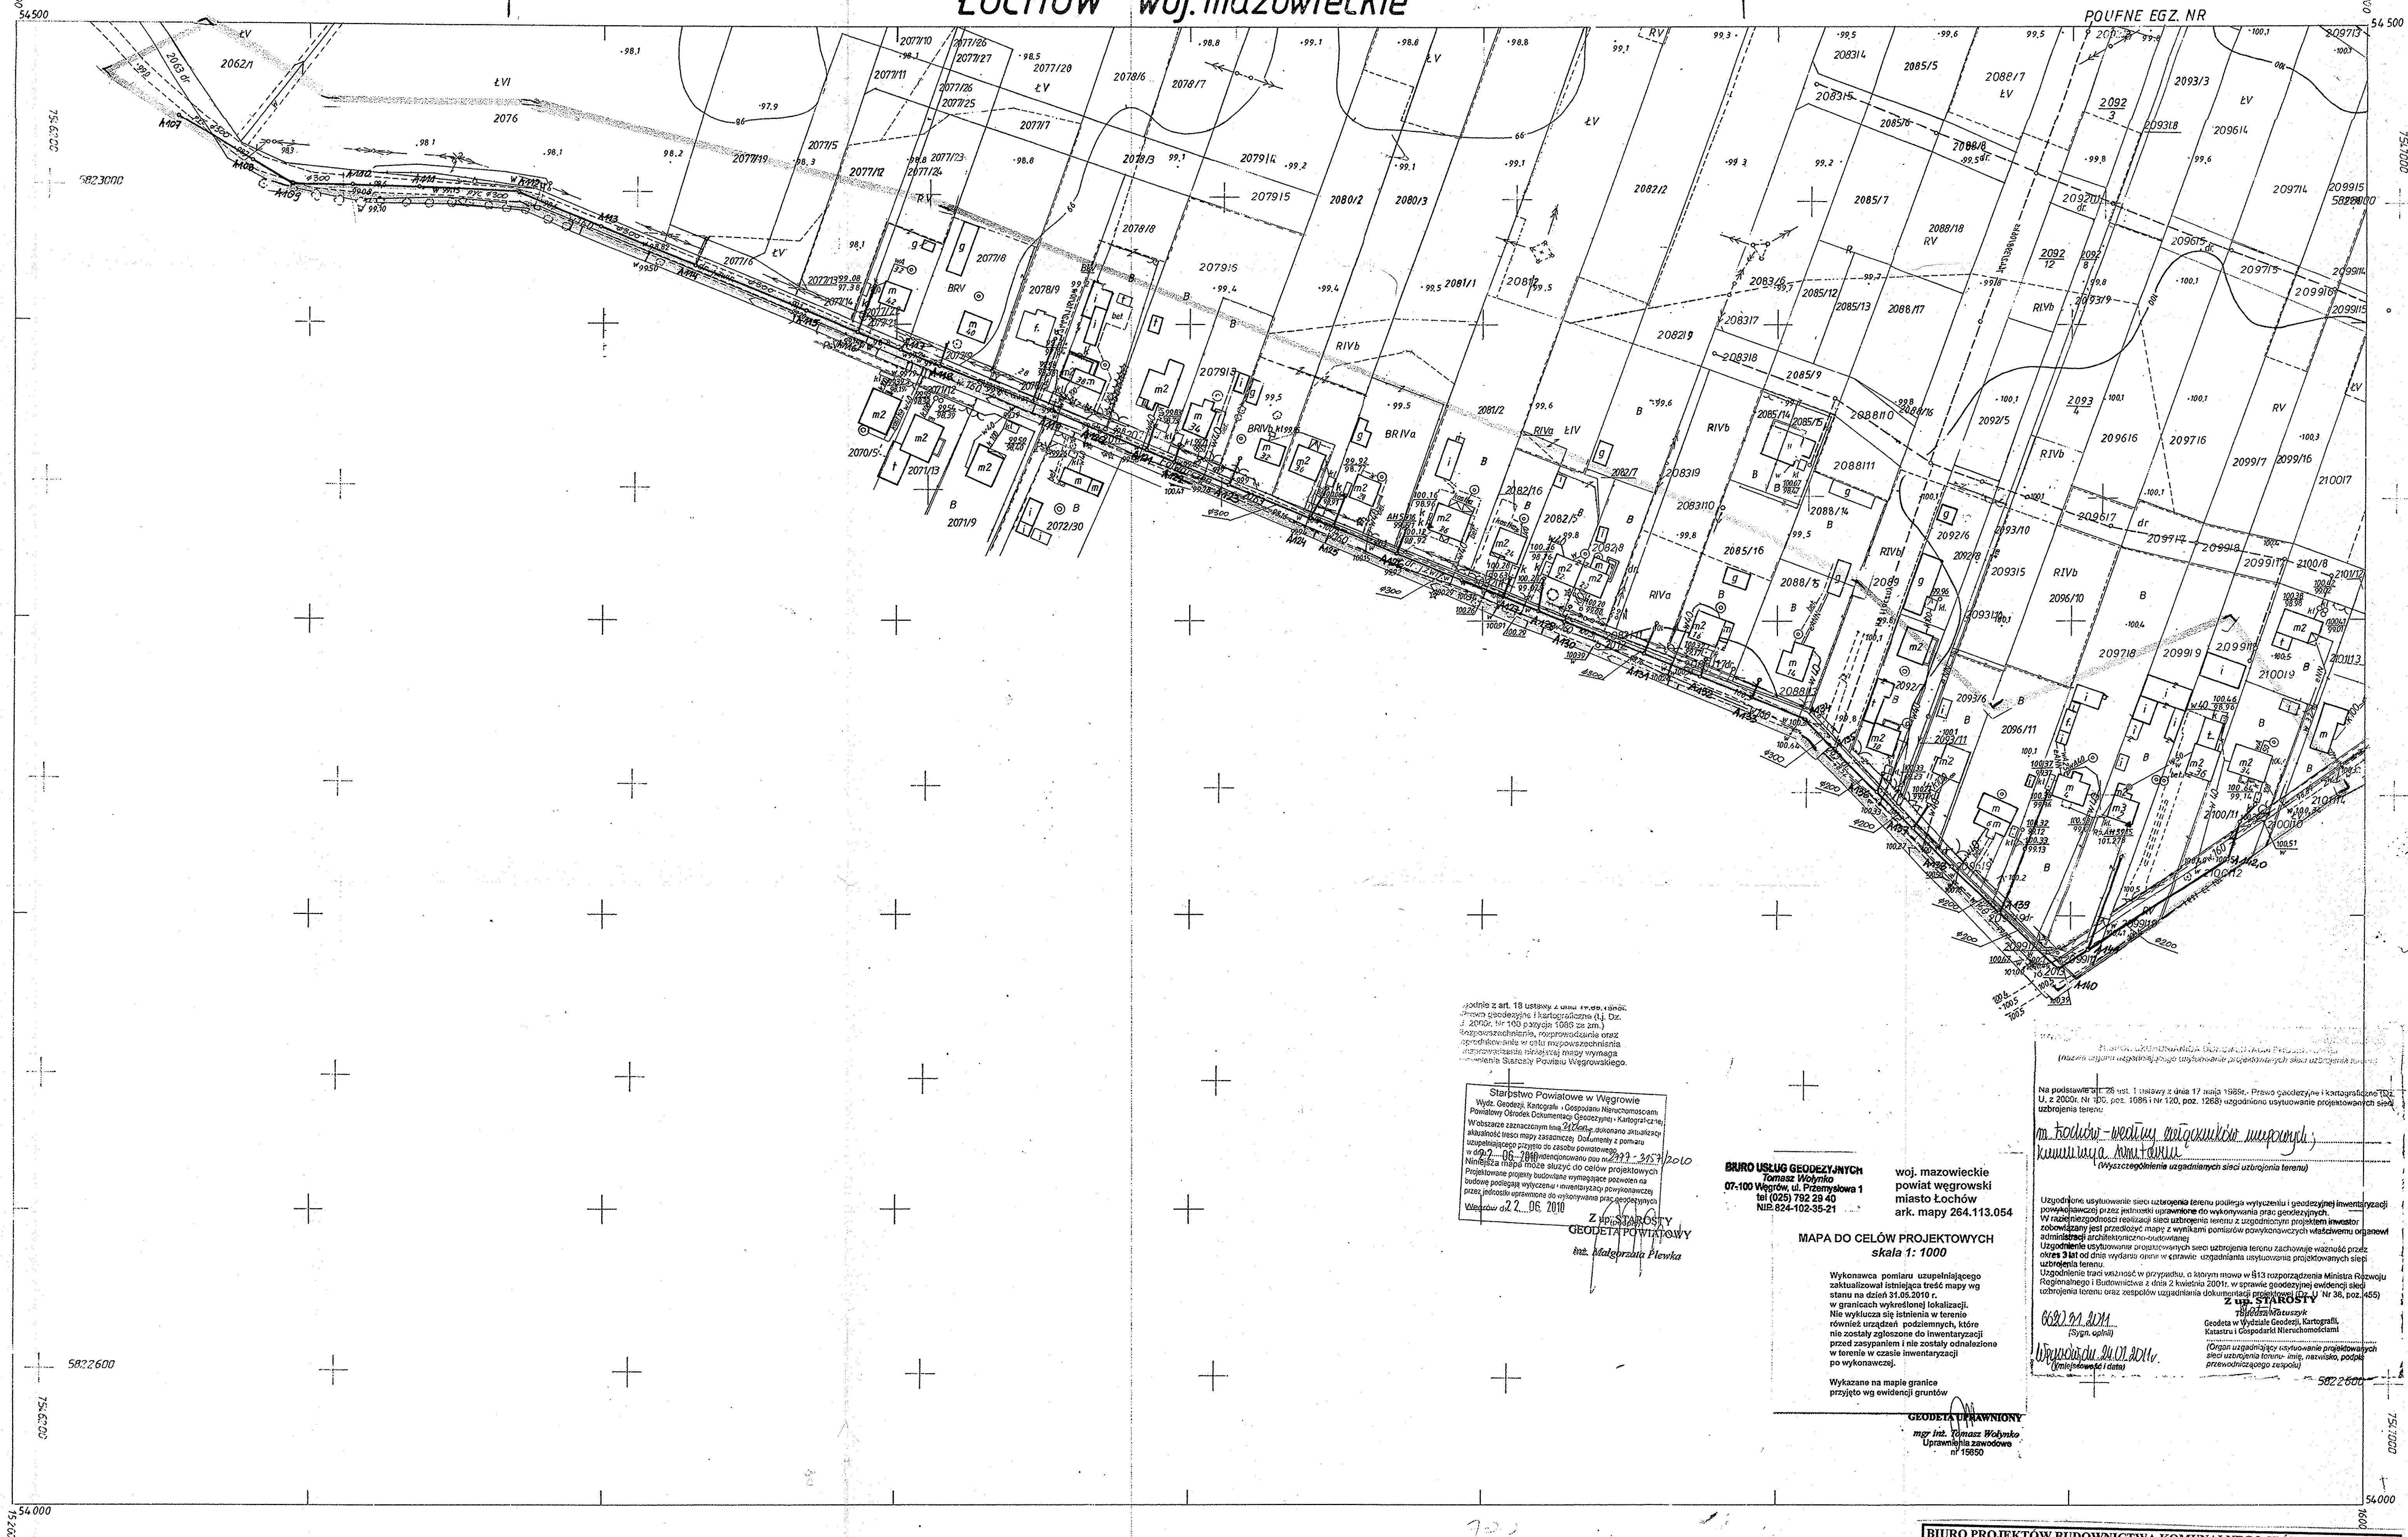

UKŁAD WYS. KRONSTADT 86


264.113.054

1:1000

MAPA ZASADNICZA

Założona w r. 1988 przez
PAŃSTWOWE PRZEDSIĘBIORSTWO GEODEZYJNO-
KARTOGRAFICZNE W WARSZAWIE

Kierownik Zakładu Z-3 mgr inż. Krzysztof Gierliński

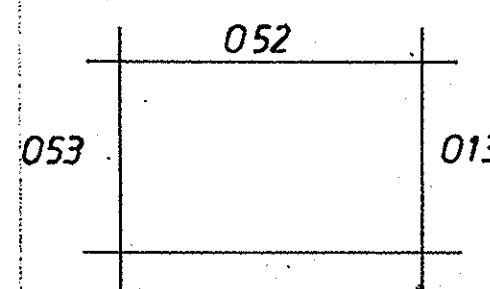

BIURO PROJEKTÓW BUDOWNICTWA KOMUNALNEGO SPOŁKA Z O.O. 08-110 SIEDLCE, ul. WYSZYŃSKIEGO 18			Branża: SANITARNA
Inwestor: GMINA ŁOCHÓW 07-130 ŁOCHÓW ALPOKOJU 75			Stadium: P.B.
Obiekt: KANALIZACJA SANITARNA „OSIEDLA ZATORZE” W ŁOCHOWIE			Skala: 1 : 500
Adres: 07-130 ŁOCHÓW			Data: 07/2010
Treść: TRASA SIECI – OSIEDLE ZATORZE			Numer rysunku: 13
Autor opracowania: Sprawdził:	mgr inż. ROMAN FURMANIAK GP. 7342/75/80/91	