


ŁOCHOW ~~woj~~ mazowieckie

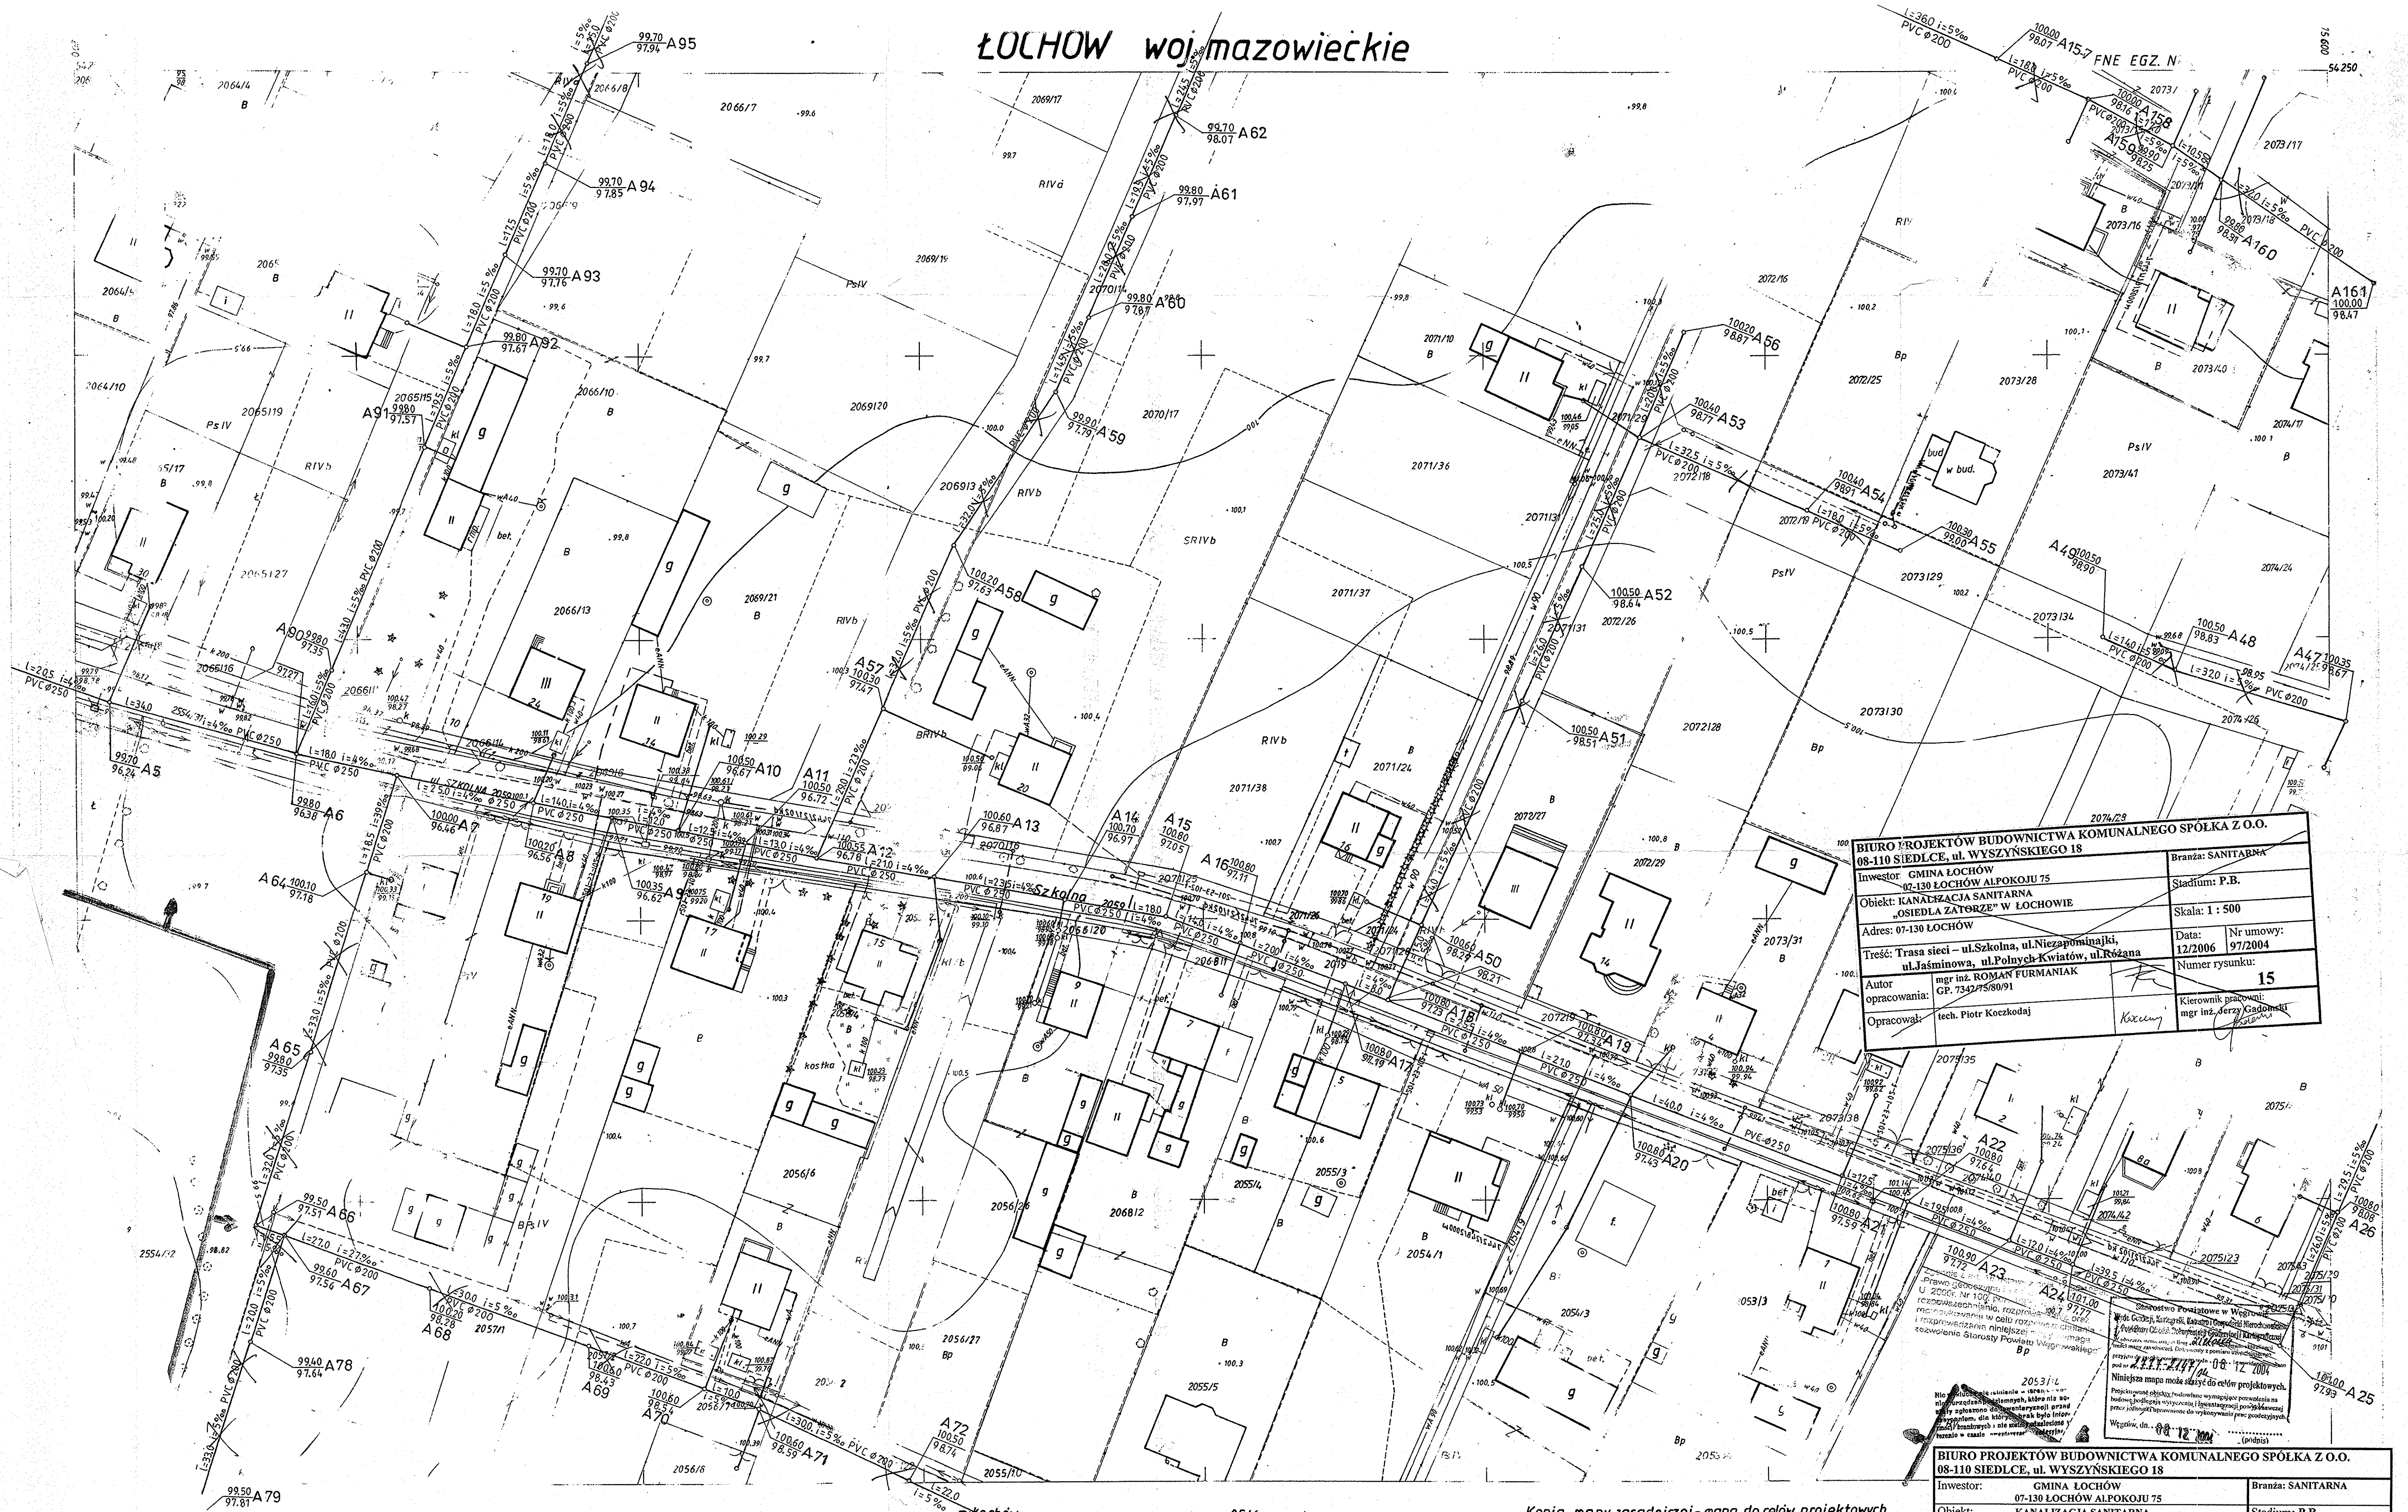


543

MAPA ZASADNICZA



Założona w r. 1988 przez
WOWE PRZEDSIĘBIORSTWO GEODEZYJNO-
KARTOGRAFICZNE W WARSZAWIE

Zakładu Z-3 mgr inż. Krzysztof Gierliński

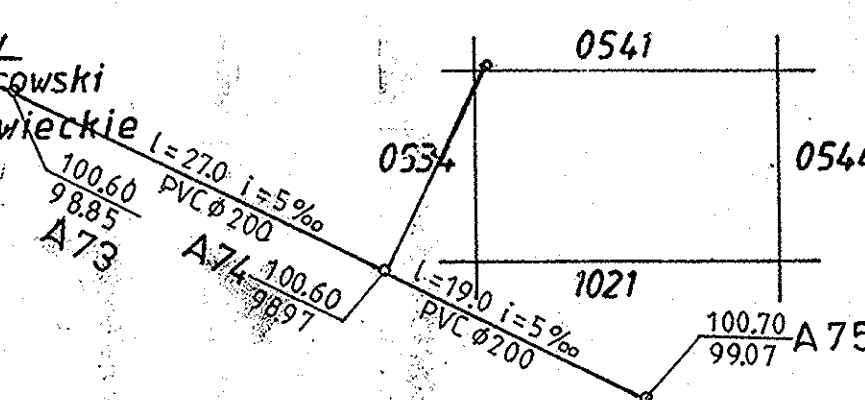~~m: Kochoń
pow: węgrowski
woj: mazowieckie~~



Kopia mapy zasadniczej - mapa do celów projektowych

BIURO PROJEKTÓW BUDOWNICTWA KOMUNALNEGO SPÓŁKA Z O.O. 08-110 SIEDLCE, ul. WYSZYŃSKIEGO 18		10.04.2012 (p-10:50)
Inwestor: GMINA ŁOCHÓW 07-130 ŁOCHÓW ALPOKOJU 75	Branża: SANITARNIA	
Obiekt: KANALIZACJA SANITARNIA „OSIEDLA ZATORZE” W ŁOCHOWIE	Stadium: P.B.	
Adres: 07-130 ŁOCHÓW	Skala: 1 : 500	
Treść: Trasa sieci – ul.Szkolna	Data: 02/2010	Nr umowy:
Autor opracowania: mgr inż. ROMAN FURMANIAK GP. 7342/75/80/91		Numer rysunku: <div style="text-align: right; font-size: 1.5em;">23</div>
Opracował:		Kierownik pracowni: mgr inż. Jerzy Gaudyński 