



ŁOCHÓW woj. mazowieckie

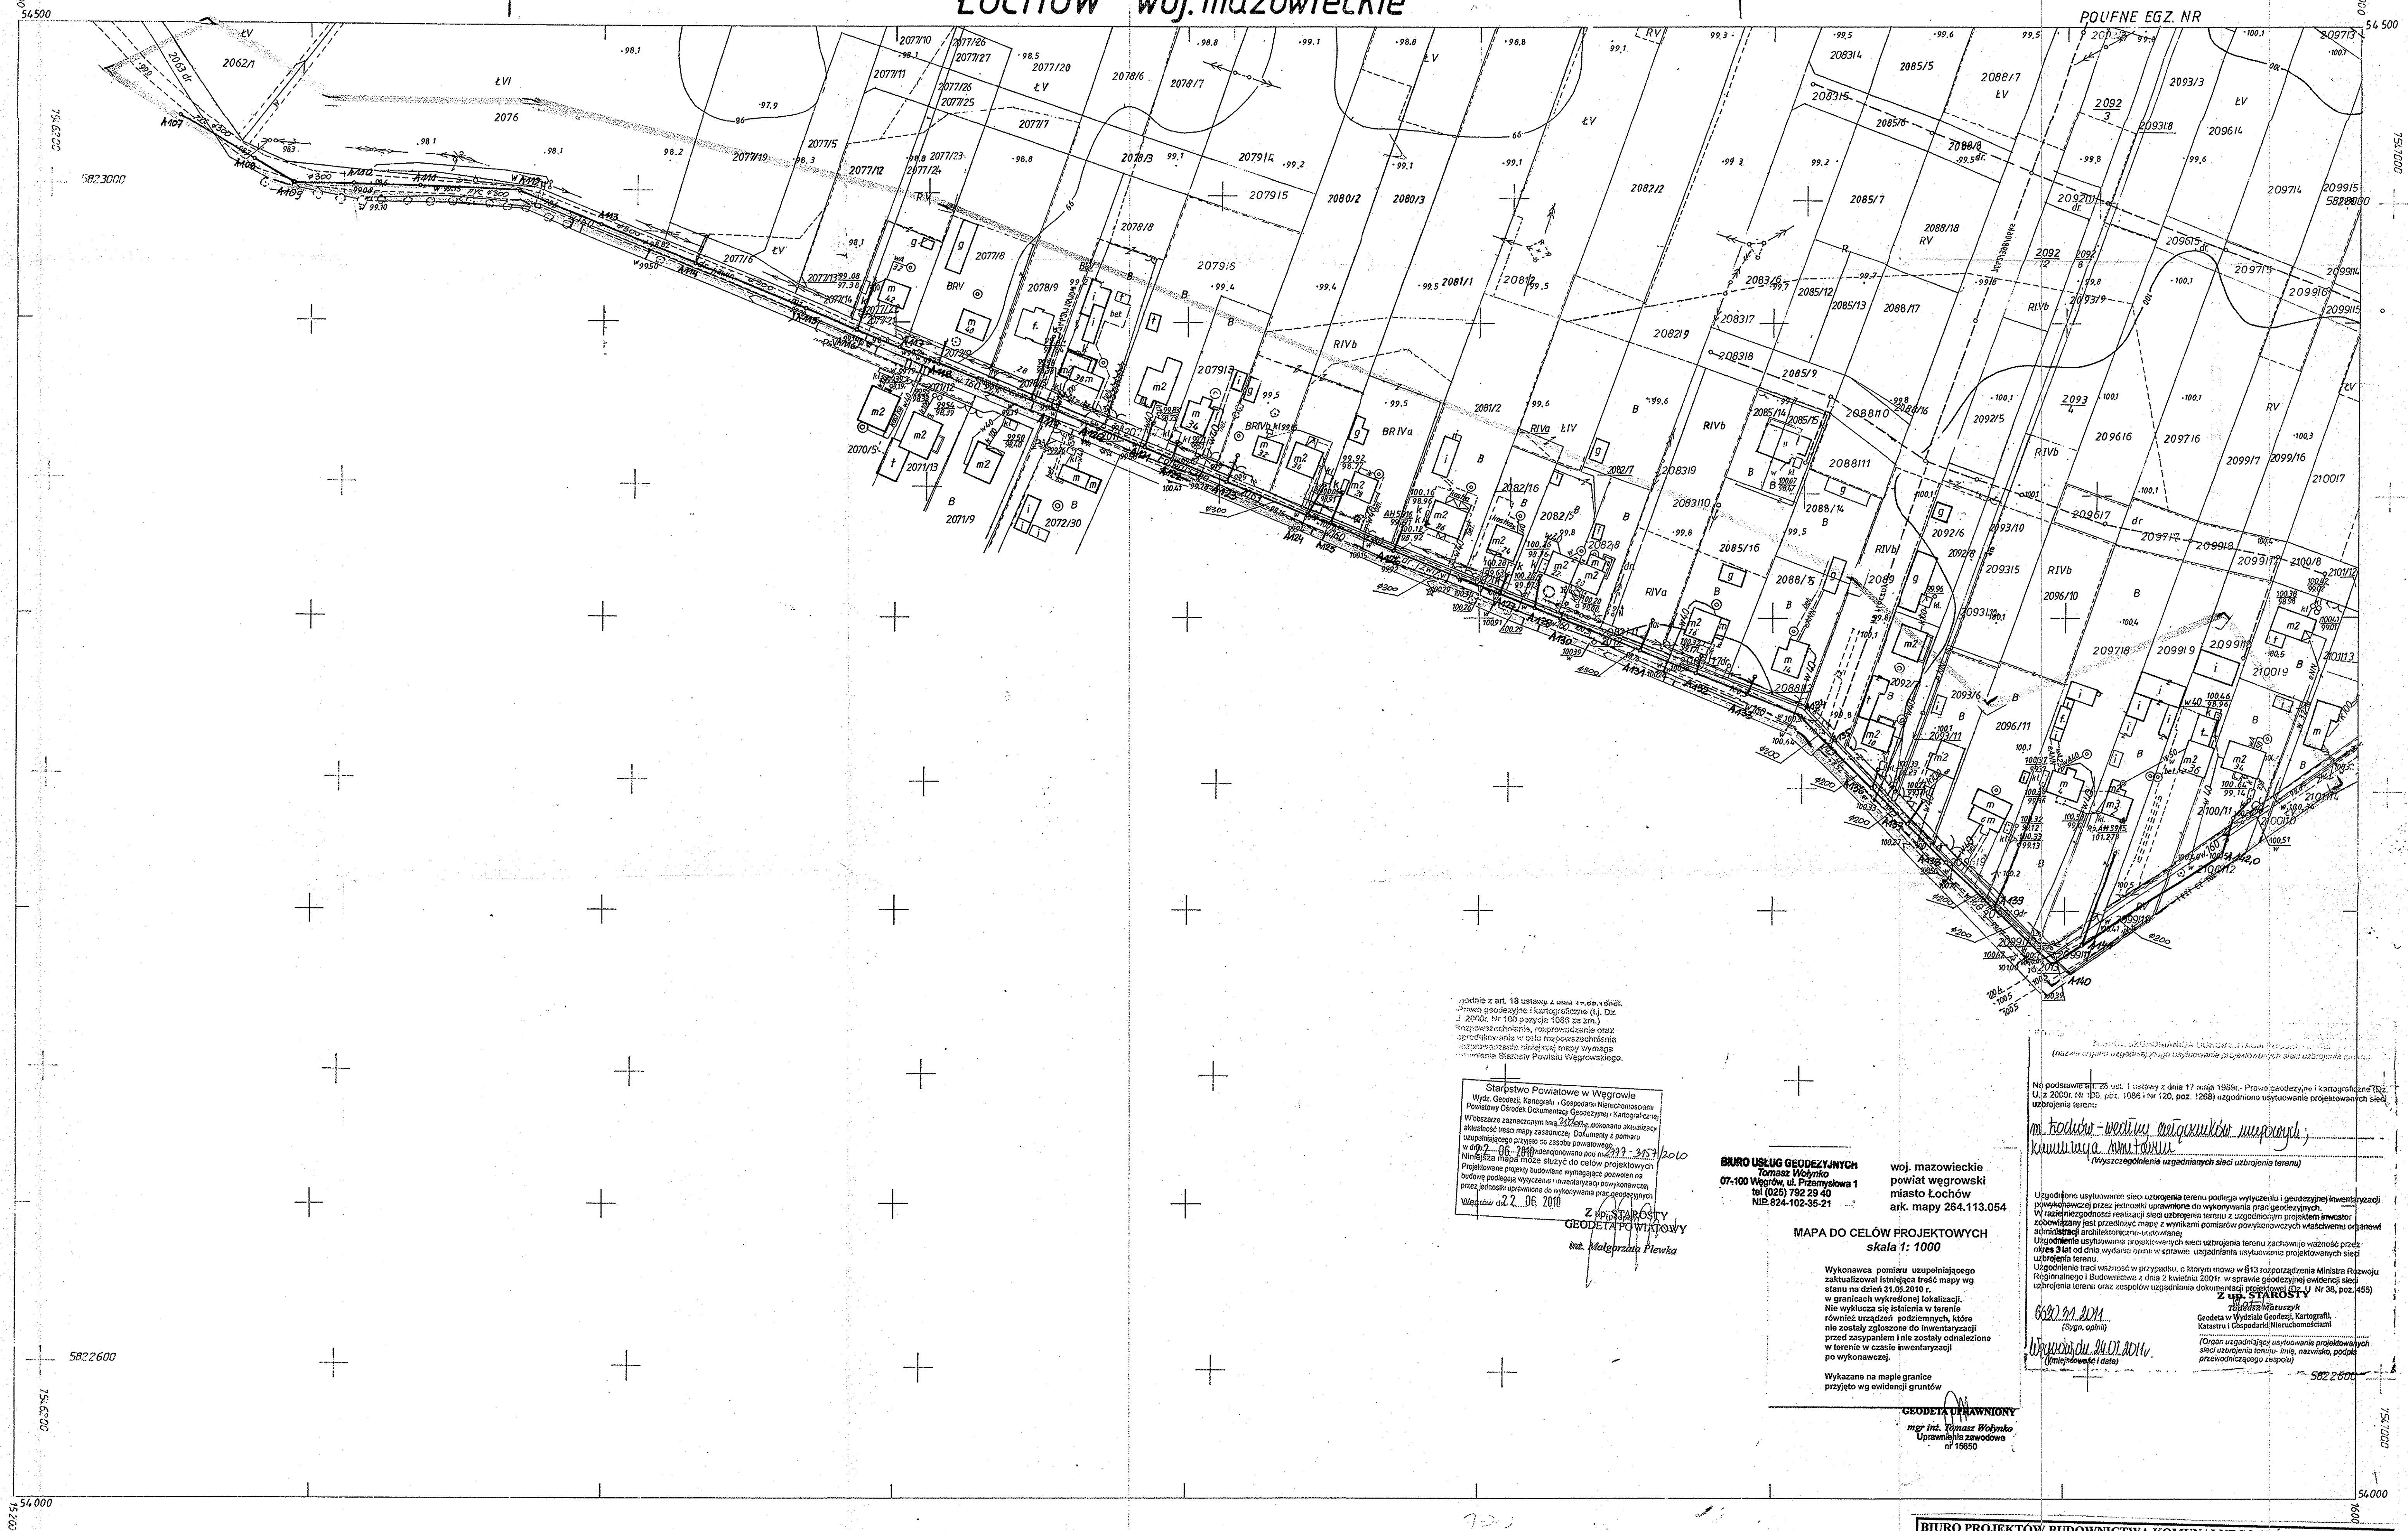

UKŁAD WYS. KRONSTADT 86
264.113.054
1:1000

MAPA ZASADNICZA
Założona w r. 1988 przez
PAŃSTWOWE PRZEDSIĘBIORSTWO GEODEZYJNO-
KARTOGRAFICZNE W WARSZAWIE

Kierownik Zakładu Z-3 mgr inż. Krzysztof Gierliński

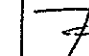BIURO PROJEKTÓW BUDOWNICTWA KOMUNALNEGO SPÓŁKA Z O.O. 08-110 SIEDLCE, ul. WYSZYŃSKIEGO 18			
Inwestor: GMINA ŁÓCHÓW 07-130 ŁÓCHÓW ALPOKOJU 75		Branża: SANITARNA	
Obiekt: KANALIZACJA SANITARNA „OSIEDLA ZATORZE” W ŁÓCHOWIE		Stadium: P.B.	
Adres: 07-130 ŁÓCHÓW		Skala: 1 : 500	
Treść: TRASA SIECI – OSIEDLE ZATORZE		Data: 07/2010	
Autor opracowania:	mgr inż. ROMAN FURMANIAK GP. 7342/75/80/91	Numer rysunku:	
Sprawdził:		13	