


ŁOCHÓW woj. mazowieckie

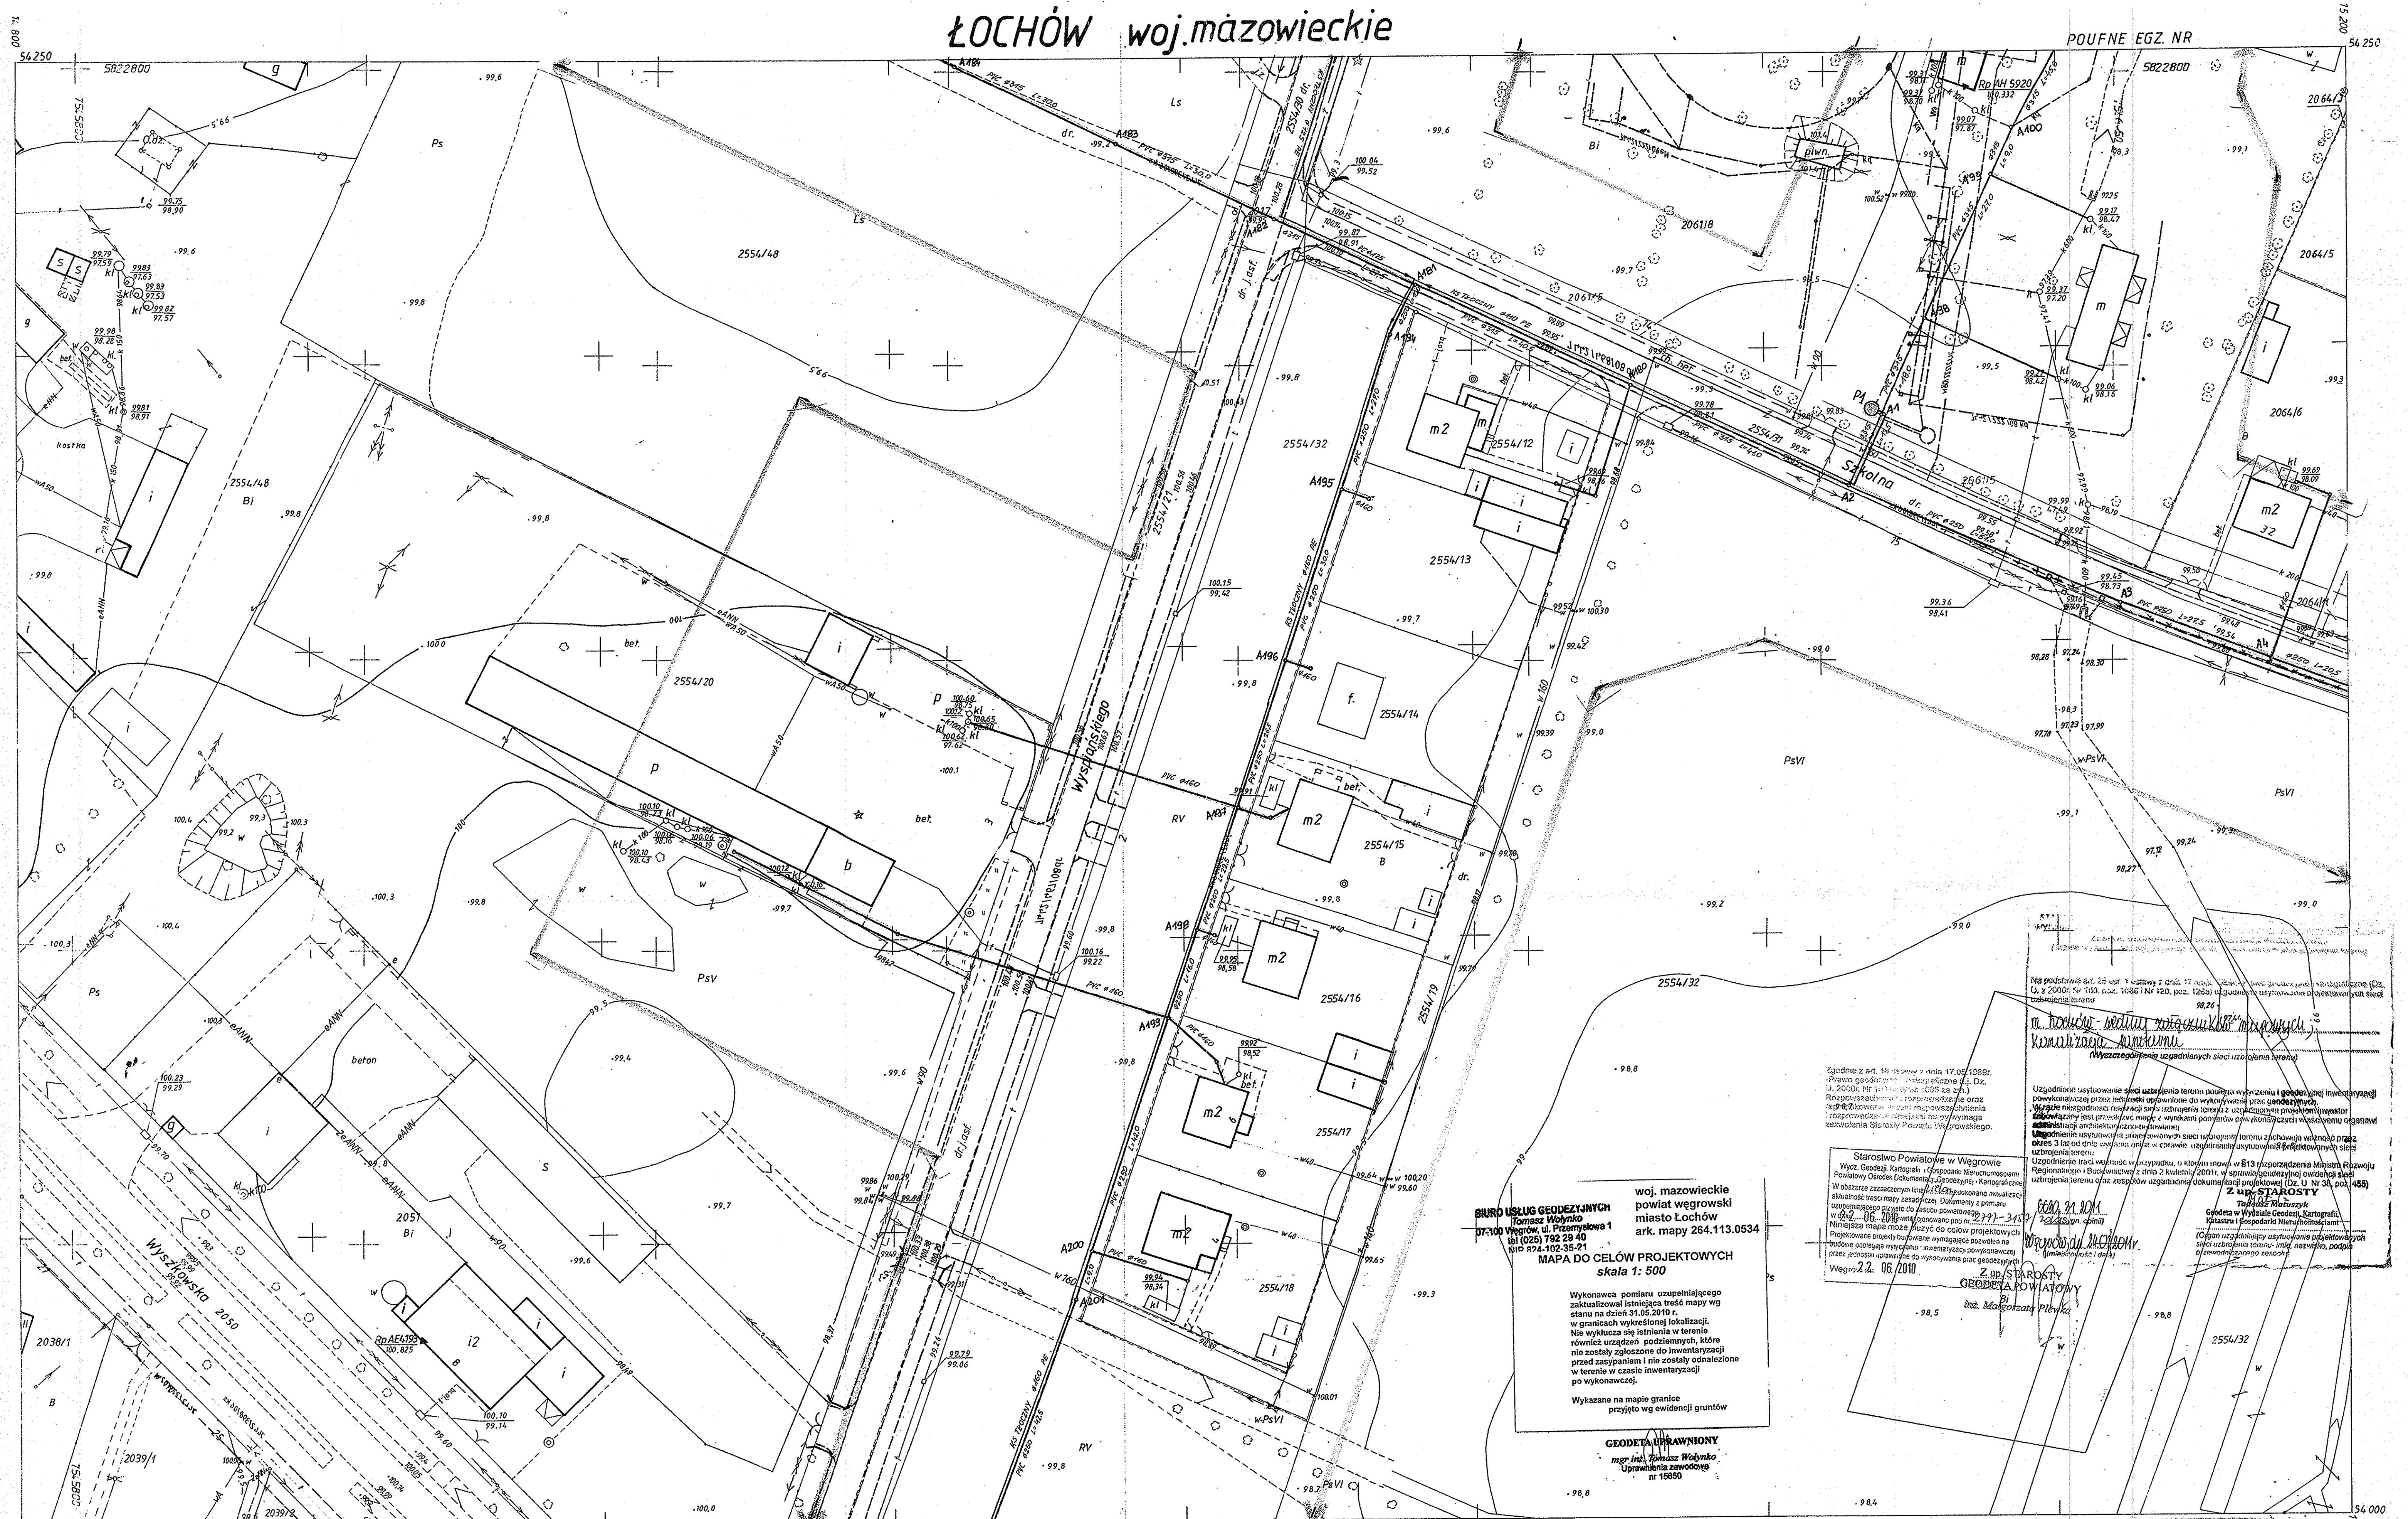


UKŁAD WYS. KRONSZTADT 86
264.113.0534
1:500

MAPA ZASADNICZA

Założona w r. 1988 przez
PAŃSTWOWE PRZEDSIĘBIORSTWO GEODEZYJNO-
KARTOGRAFICZNE W WARSZAWIE

Kierownik Zakładu Z-3 mgr inż. Krzysztof Gierliński

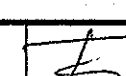BIURO PROJEKTÓW BUDOWNICTWA KOMUNALNEGO SPÓŁKA Z O.O. 08-110 SIEDLCE, ul. WYSZYŃSKIEGO 18			Branża: SANITARNA	
Investor: GMINA ŁOCHÓW 07-130 ŁOCHÓW ALPOKOJU 75			Stadium: P.B.	
Objekt: KANALIZACJA SANITARNA „OSIEDLA ZATORZE” W ŁOCHOWIE			Skala: 1 : 500	
Adres: 07-130 ŁOCHÓW			Data: 07/2010	
Treść: TRASA SIECI – OSIEDLE ZATORZE			Numer rysunku: <div style="text-align: right; font-size: 2em;">6</div>	
Autor opracowania:	mgr inż. ROMAN FURMANIAK GP. 7342/75/80/91	<div style="border: 1px solid black; padding: 5px; text-align: center;">  </div>		
Sprawdził:				