


ŁOCHÓW woj.mazowieckie

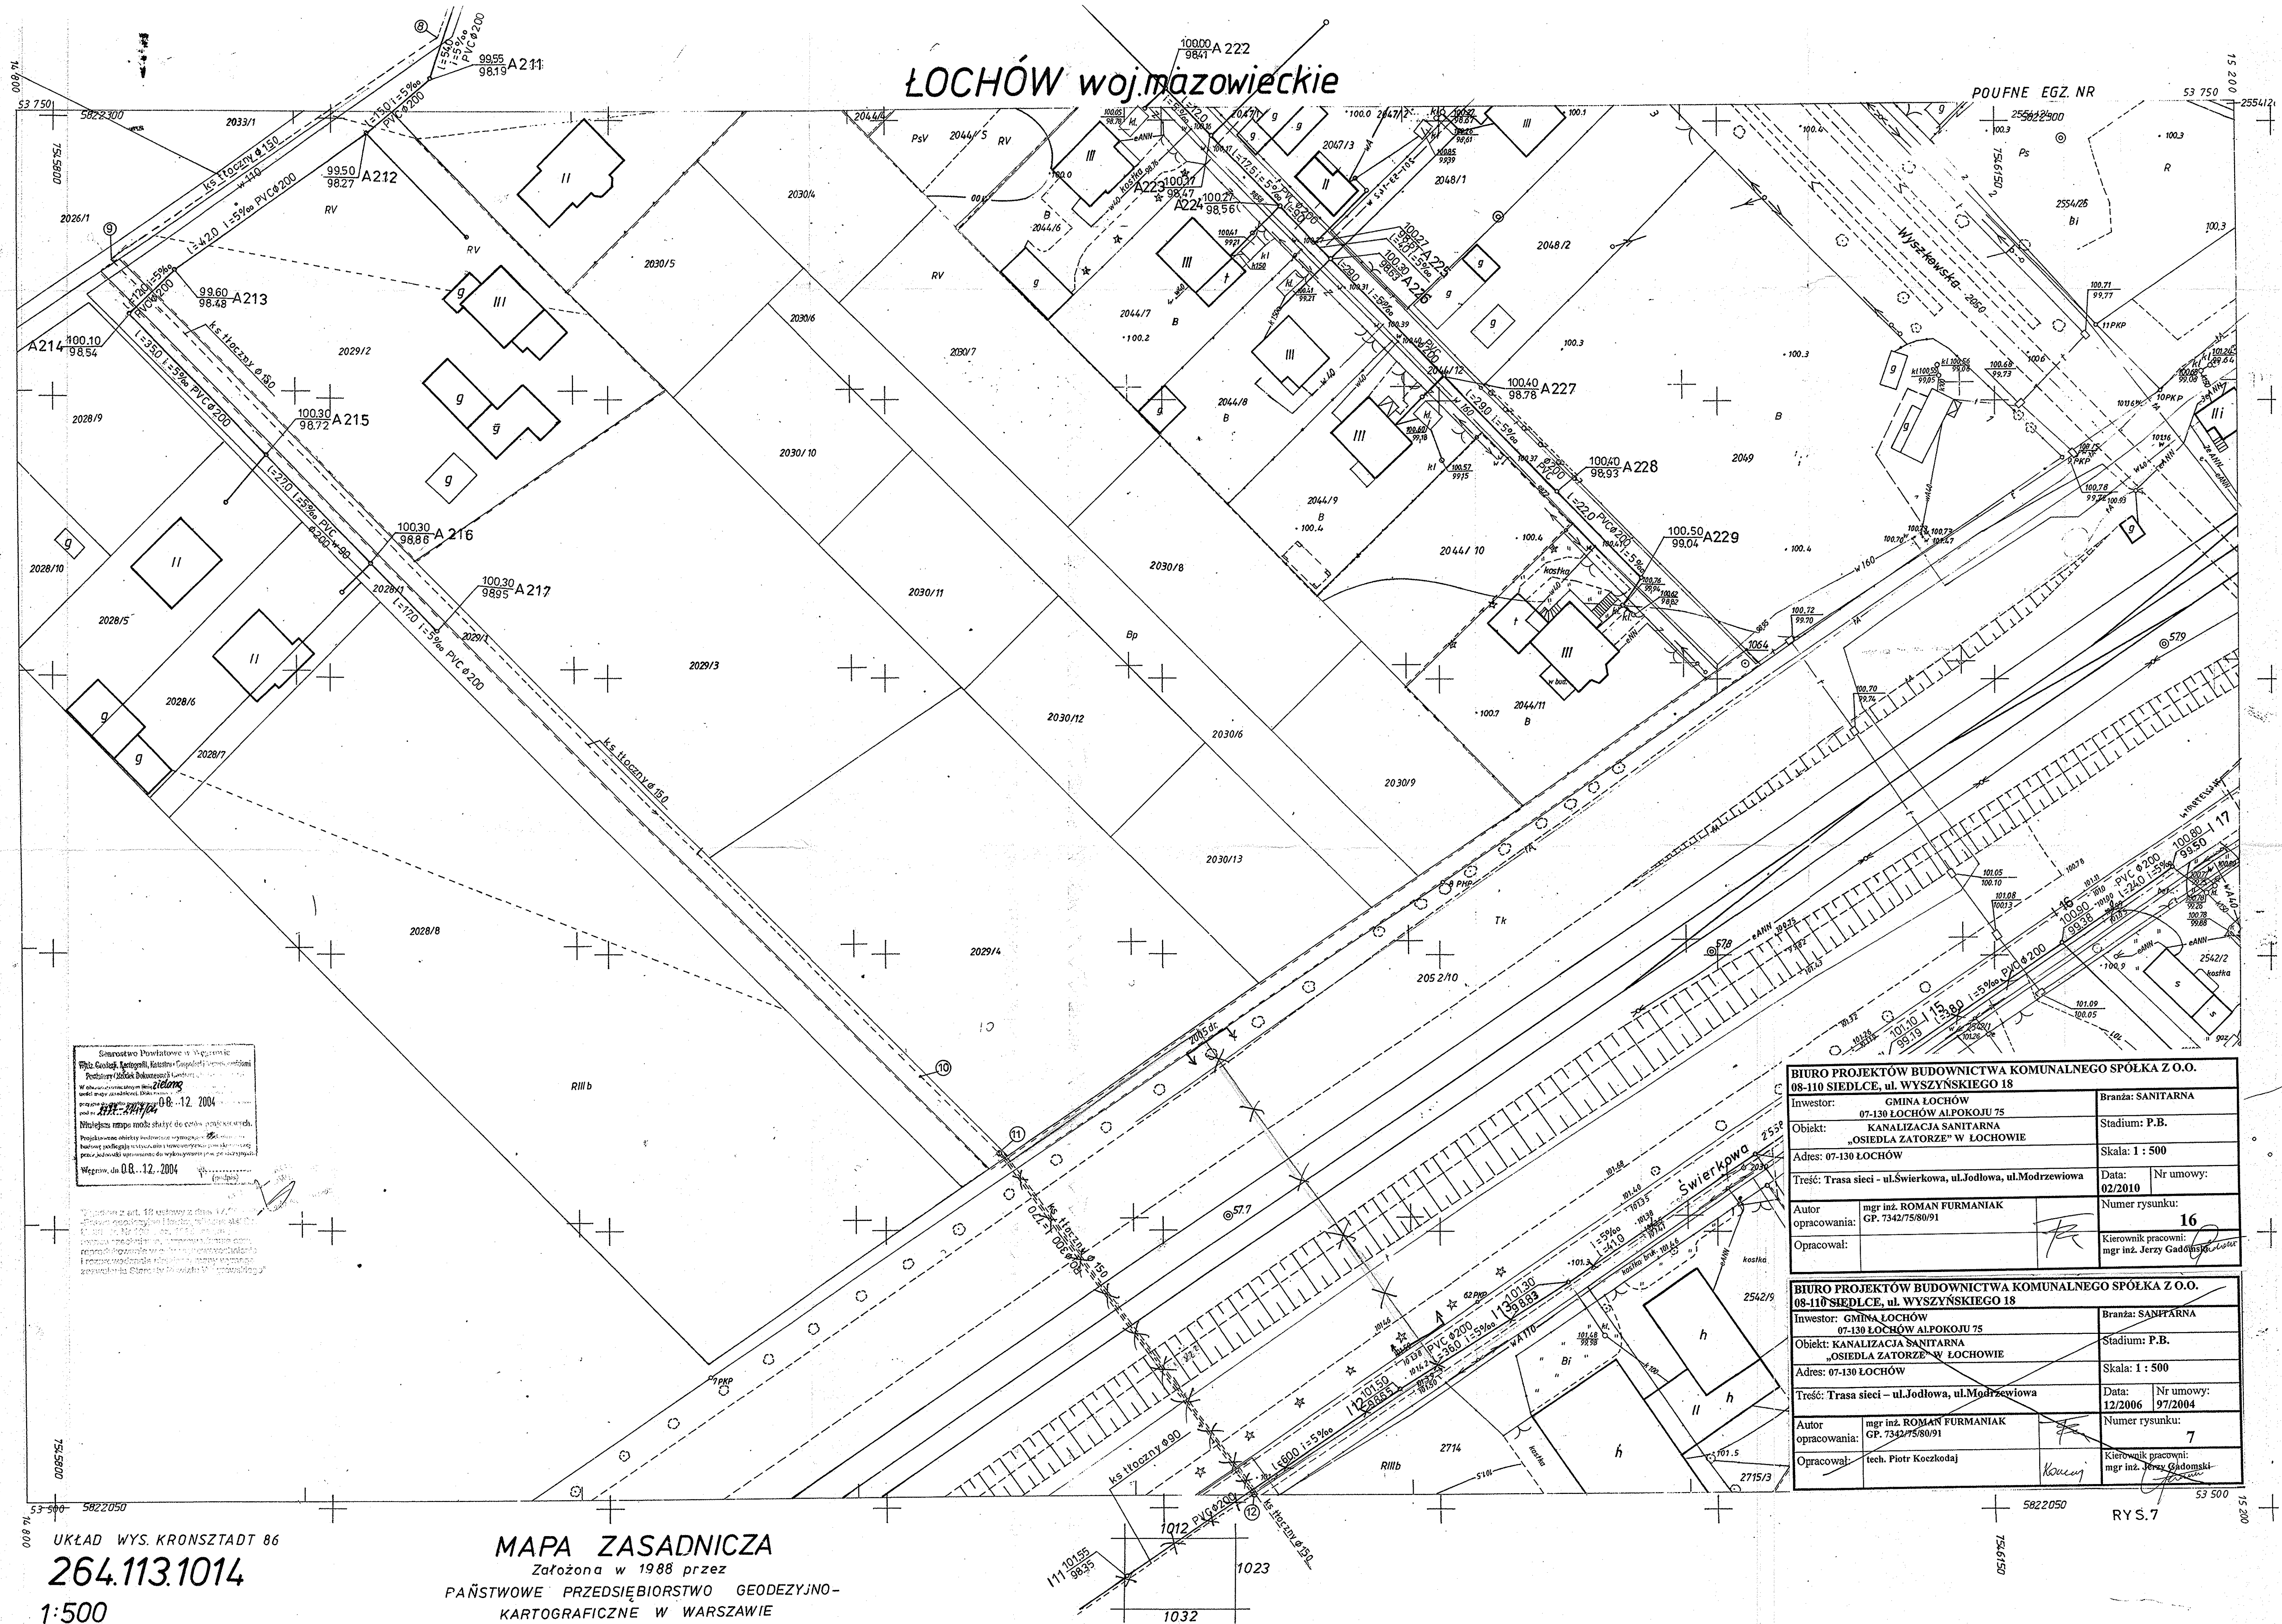

UKŁAD WYS. KRONSTADT 86

264.113.1014

1:500

MAPA ZASADNICZA

Założona w 1988 przez

PAŃSTWOWE PRZEDSIĘBIORSTWO GEODEZYJNO-
KARTOGRAFICZNE W WARSZAWIE

Kierownik Zakładu Z-3 mgr inż. Krzysztof Gierliński *[signature]*

RYS.7