



ŁOCHÓW woj. mazowieckie

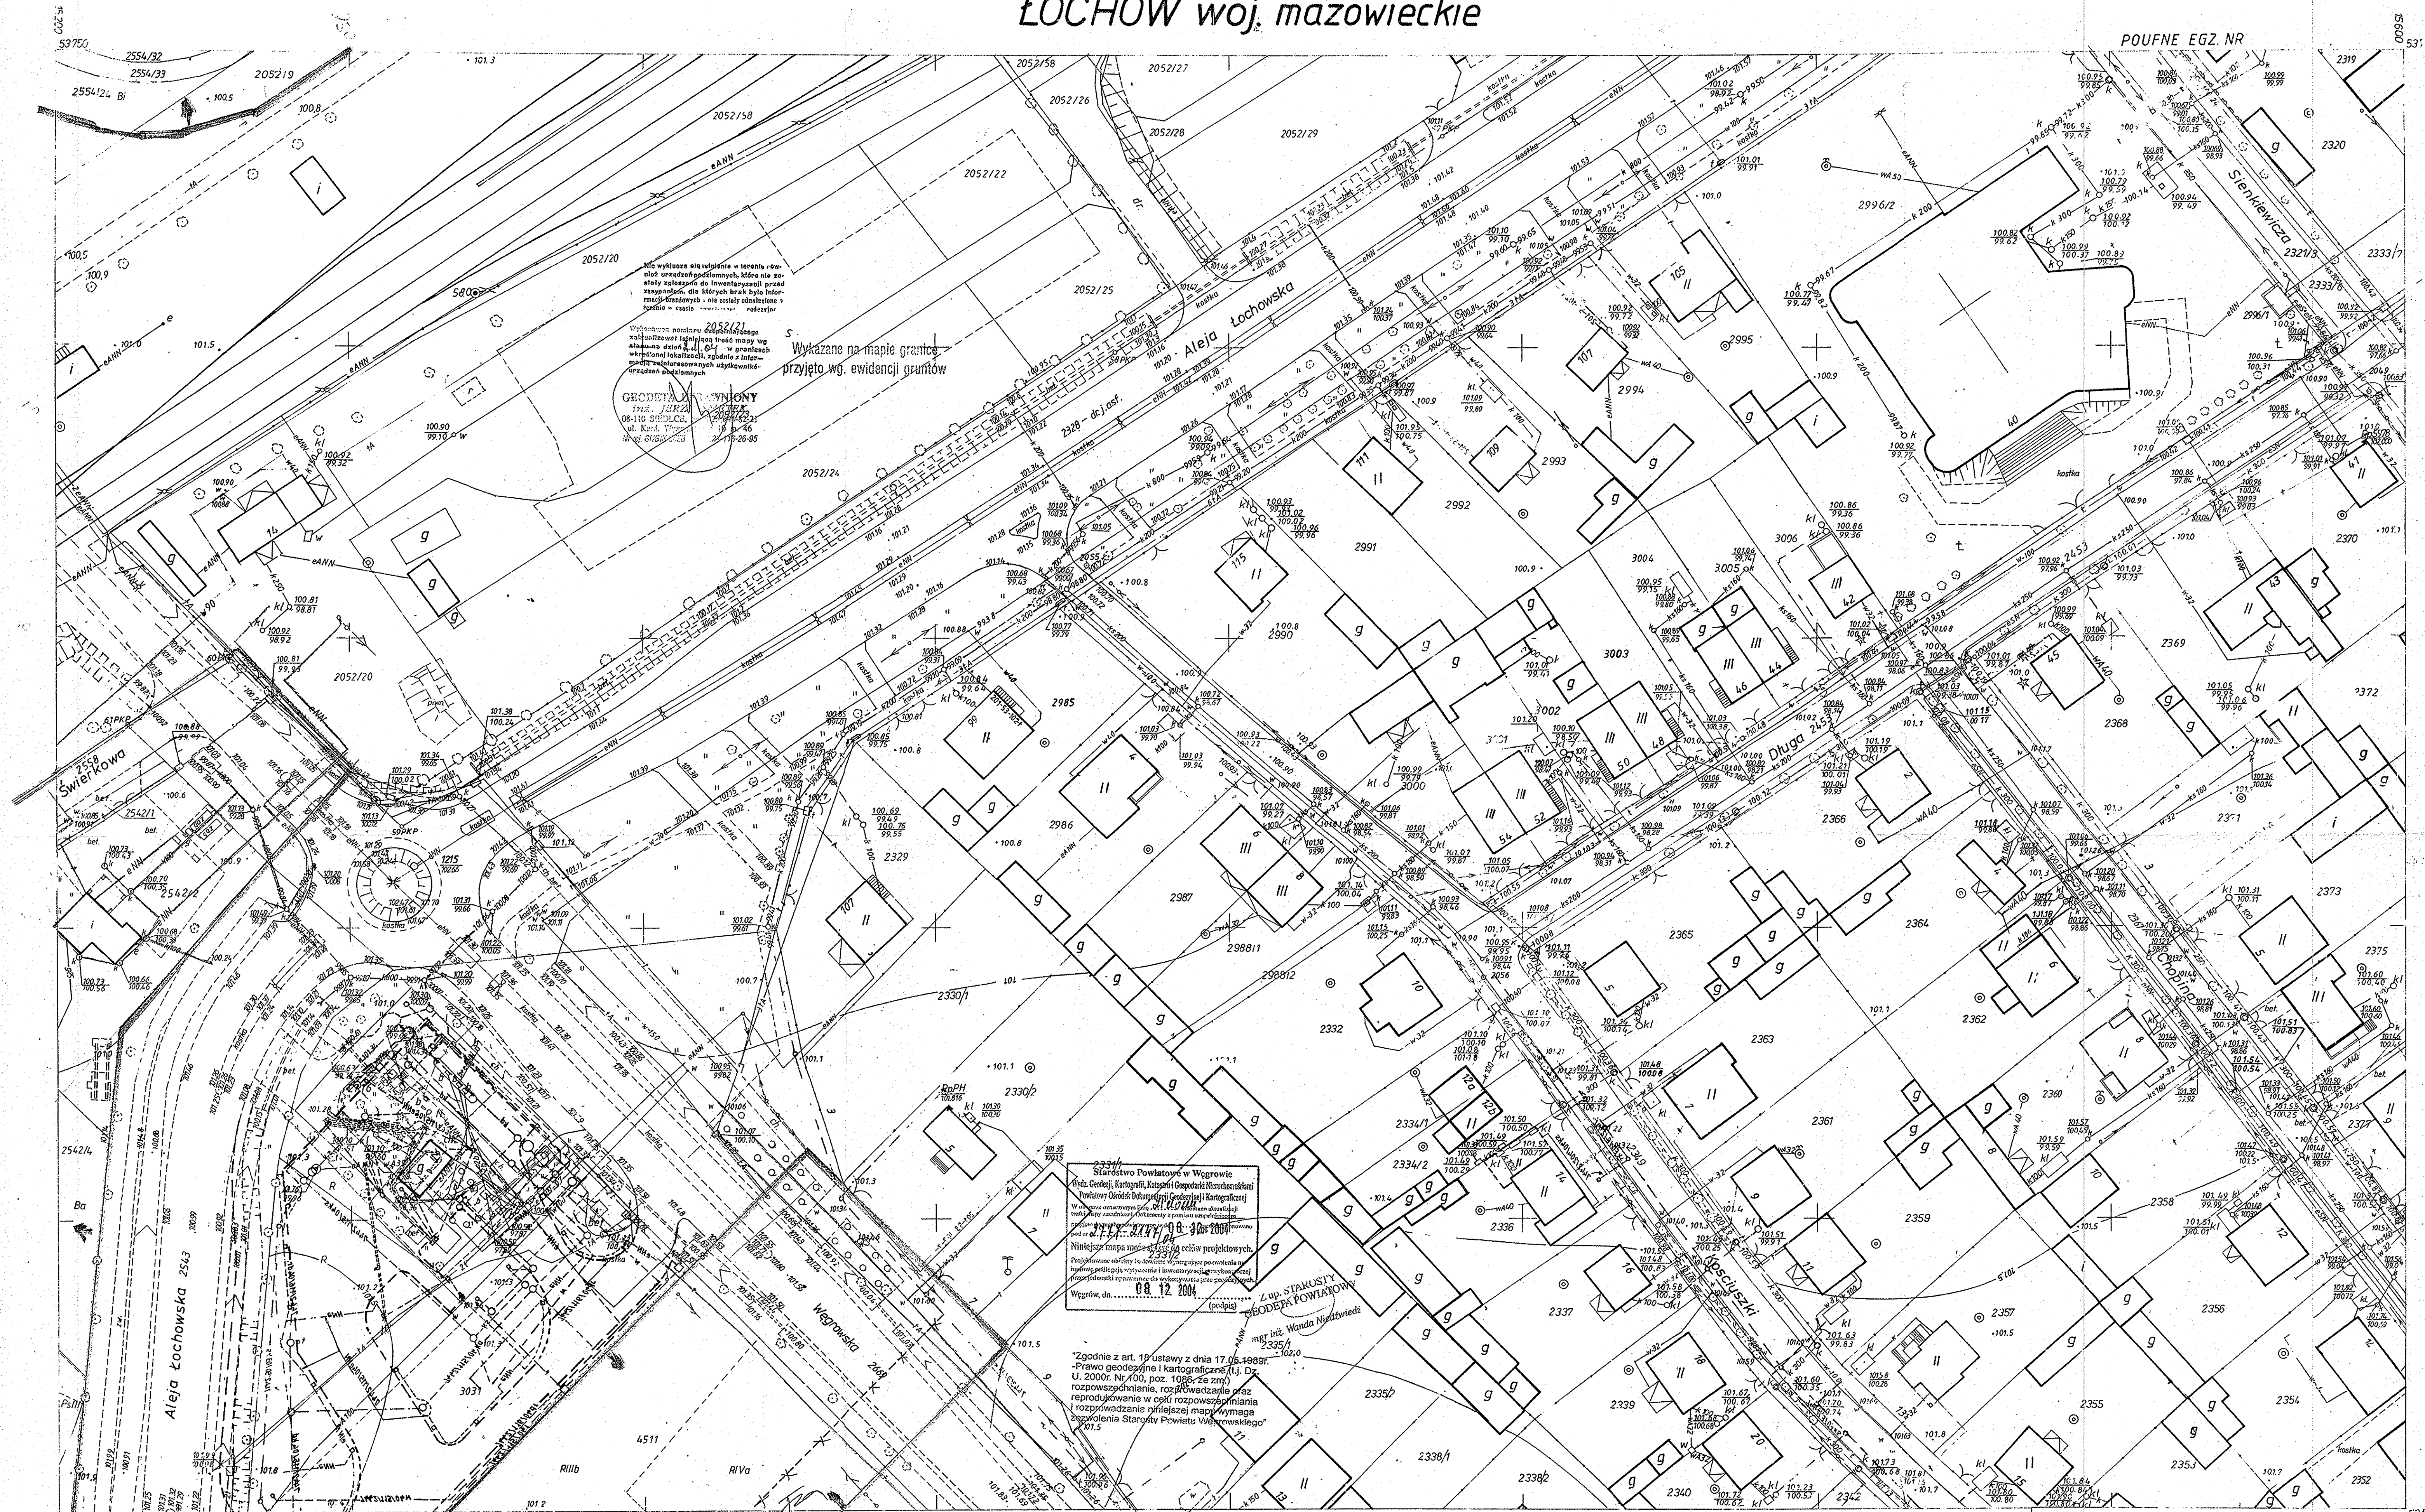

UKŁAD WYS. KRONSTADT 86
264.113.1023
1:500

MAPA ZASADNICZA
Założona w r. 1987 przez
PAŃSTWOWE PRZEDSIĘBIORSTWO GEODEZYJNO-KARTOGRAFICZNE W WARSZAWIE

m.Łochów
pow.węgrowski
woj.mazowieckie

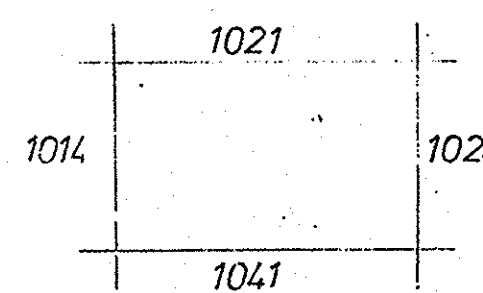

Kopia mapy zasadniczej - mapa do celów projektowych

**ZALĄCZNIK DO DECYZJI O
USTALENIU LOKALIZACJI
INWESTYCJI CELU PUBLICZNEGO**
Nr BG.7331-10/2005 z dn. 09.09.2005 r.

RYS.1

Burmistrz ŁOCHOWA
07-130 Łochów, Al. Piłsudskiego 75
woj. mazowieckie

Z up. Burmistrz

mgr inż. Roman Furman
upr. nr GP7342/75/80/05
Z Oryginałem