


ŁOCHÓW woj. mazowieckie

POUFNE EGZ. NR

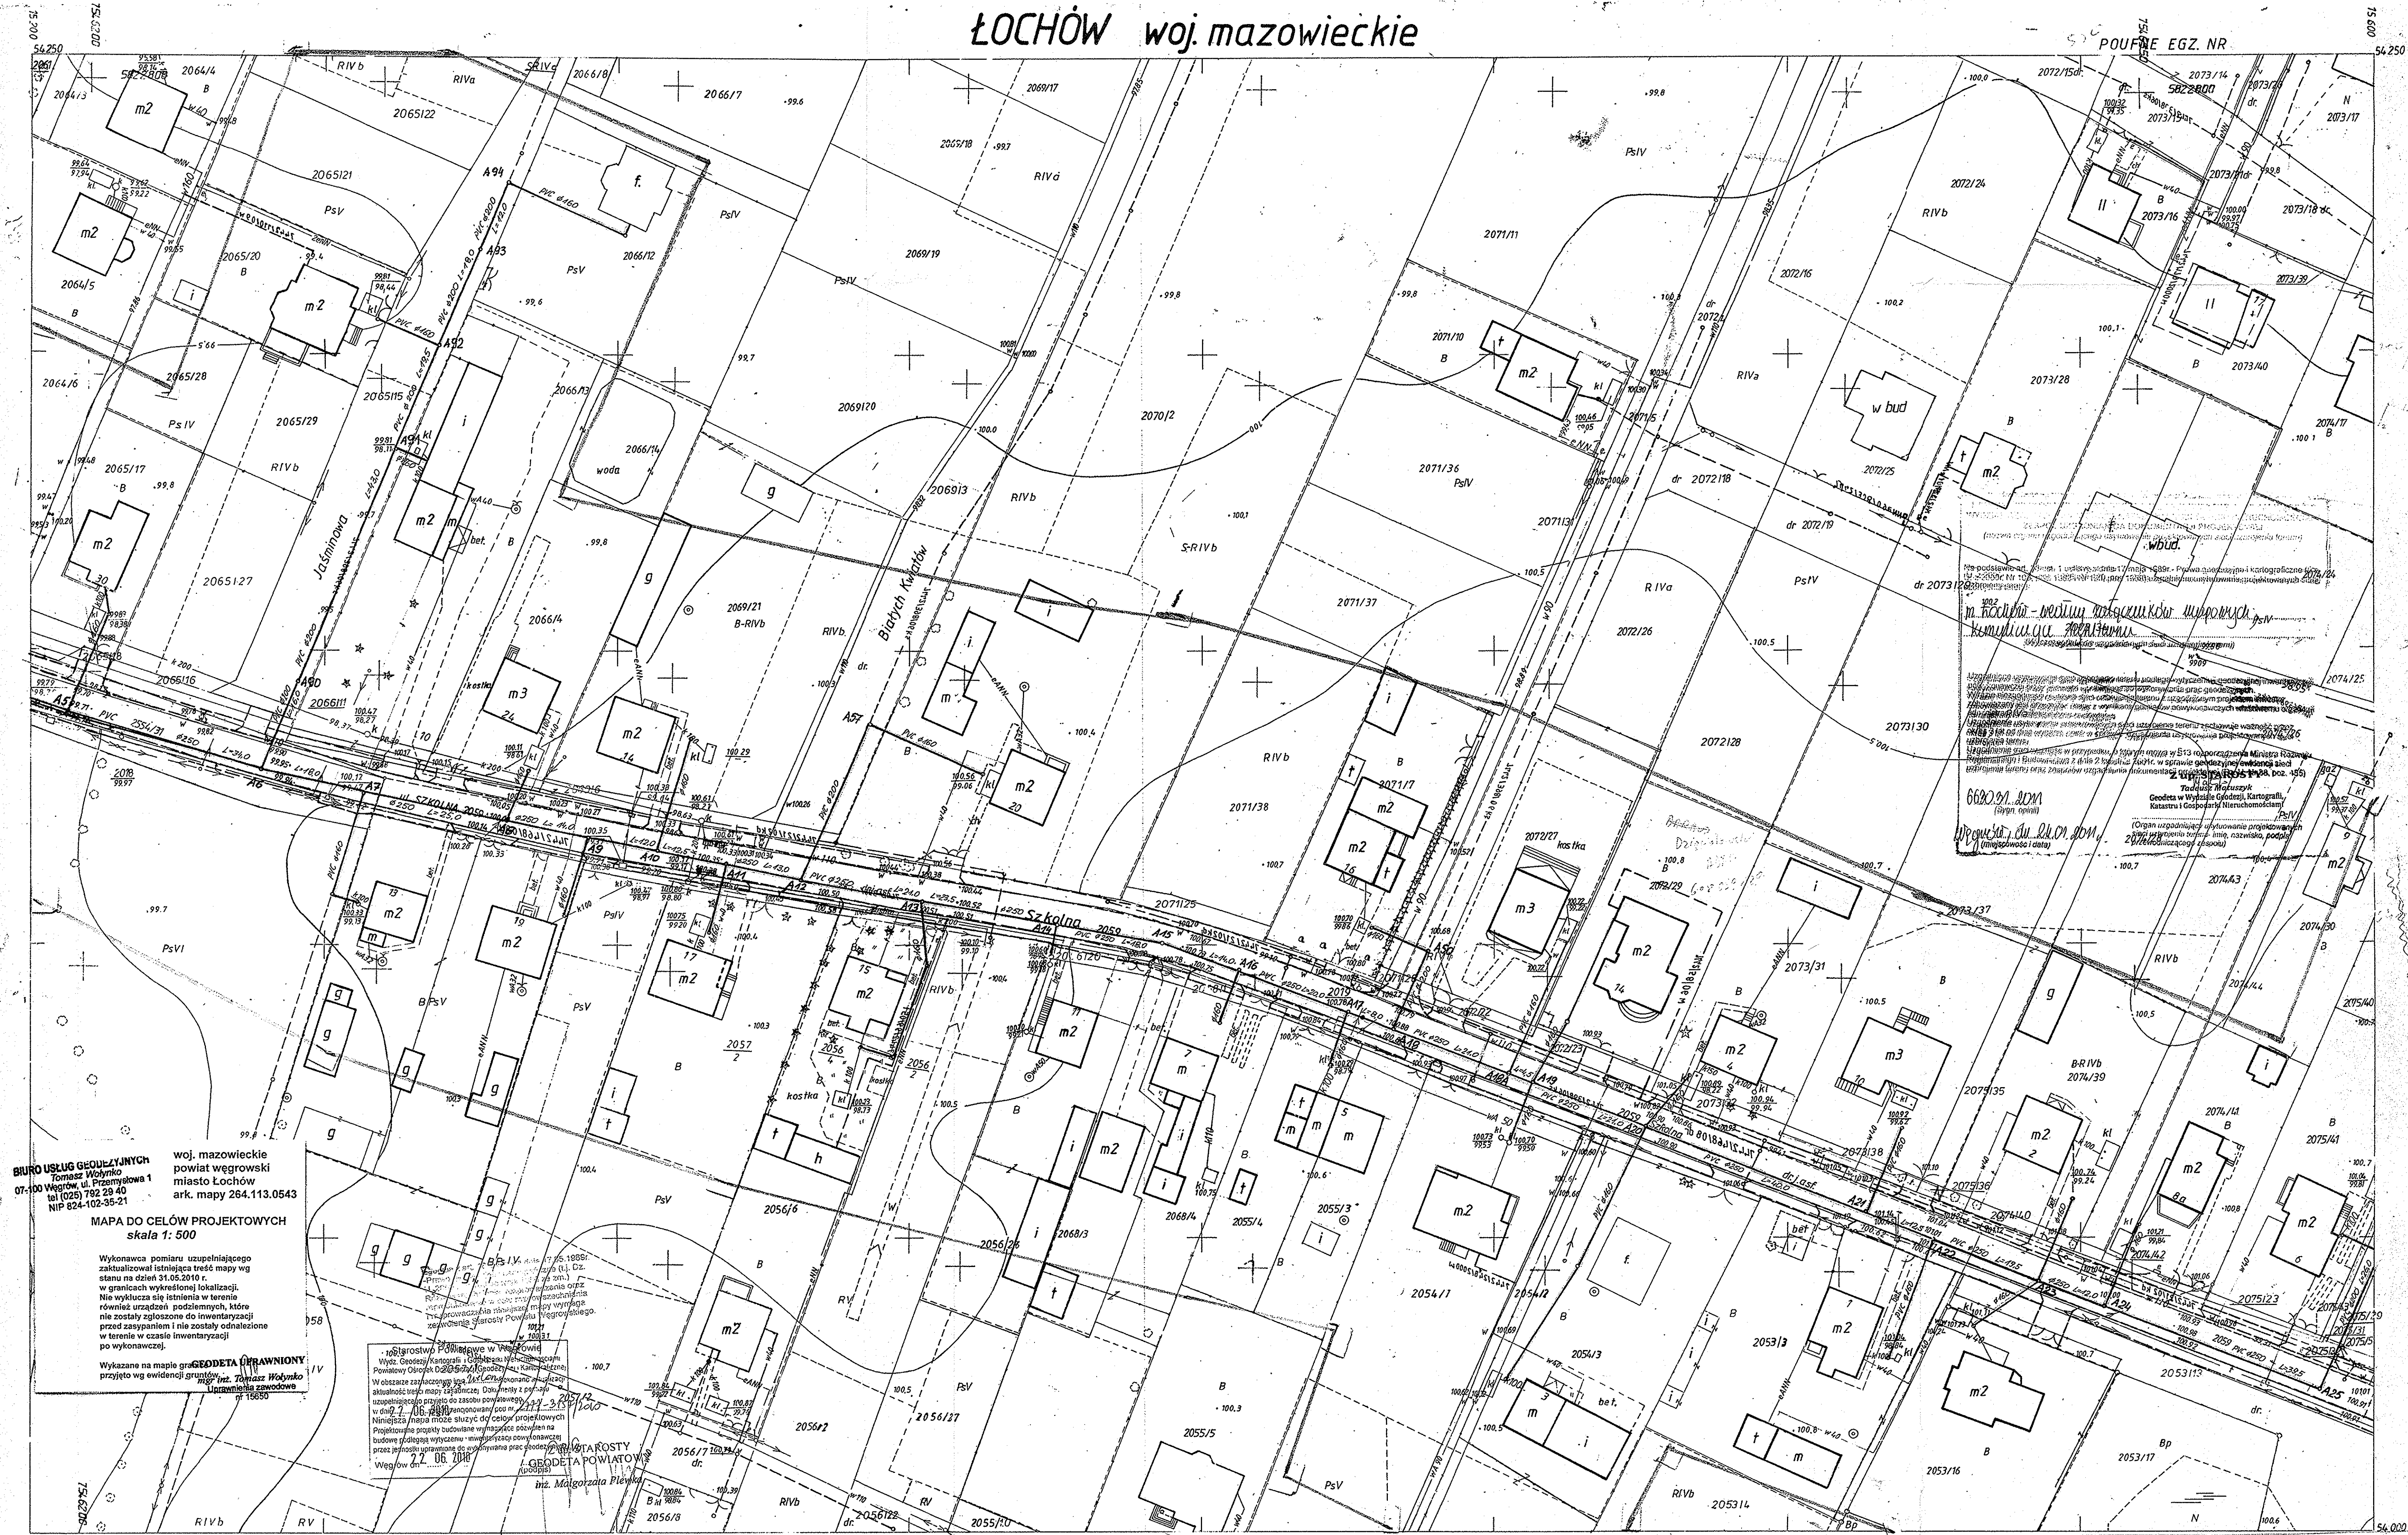

BIURO USŁUG GEODEZYJNYCH
Tomasz Wołynko
07-100 Węgrów, ul. Przemysłowa 1
tel (025) 782 29 40
NIP 824-102-35-21

woj. mazowieckie
powiat węgrowski
miasto Łochów
ark. mapy 264.113.0543

MAPA DO CELÓW PROJEKTOWYCH
skala 1: 500

Wykonawca pomiaru uzupełniającego
zaktualizował istniejącą treść mapy wg
stanu na dzień 31.05.2010 r.
w granicach wykreślonej lokalizacji.
Nie wykrył się istnienia w terenie
również urządzeń podziemnych, które
nie zostały zgłoszone do inwentaryzacji
przed zasypaniem i nie zostały odnotowane
w terenie w czasie inwentaryzacji
po wykonawcy.

Wykazane na mapie granice
przyjęto wg ewidencji gruntów
miejsc. inż. Tomasz Wołynko
Uprawnienia zawodowe
nr 15693

1. Instytut Geodezyjny w Warszawie
Wydz. Geodezyjny, Katedra Geodezyjnej
Powiatowy Ośrodek Geodezyjny w Łochowie
W obszarze zarysowanej mapy (zobacz rysunek 1) zaktualizowano treść mapy
aktualność mapy geodezyjnej. Dokumenty z planu
zaktualizowano zgodnie z zasadami pomiarowymi.
W dniu 2.10.2010 r. wykonano pomiar i
Niniejsza mapa może służyć do celów projektowych
budownictwa przy budowaniu w tym miejscu obiektu na
budowlę zabudowę wyznaczoną w ewidencji gruntów i budynków
przez jednostkę uprawnioną do wykonywania prac geodezyjnych
Węgrów dnia 02.10.2010 r.

MAPA ZASADNICZA

Założona w r. 1988 przez
PAŃSTWOWE PRZEDSIĘBIORSTWO GEODEZYJNO-
KARTOGRAFICZNE W WARSZAWIE

Kierownik Zakładu Z-3 mgr inż. Krzysztof Gierliński

BIURO PROJEKTÓW BUDOWNICTWA KOMUNALNEGO SPÓŁKA Z O.O. 08-110 SIEDLCE, ul. WYSZYŃSKIEGO 18			
Inwestor: GMINA ŁOCHÓW 07-130 ŁOCHÓW ALPOKOJU 75		Branża: SANITARNA	
Obiekt: KANALIZACJA SANITARNA „OSIEDLA ZATORZE” W ŁOCHOWIE		Stadium: P.B.	
Adres: 07-130 ŁOCHÓW		Skala: 1 : 500	
Treść: TRASA SIECI – OSIEDLE ZATORZE		Data: 07/2010	
Autor opracowania: mgr inż. ROMAN FURMANIAK GP. 7342/75/80/91		Numer rysunku: 12	
Sprawdził:			