


ŁOCHÓW woj. mazowieckie

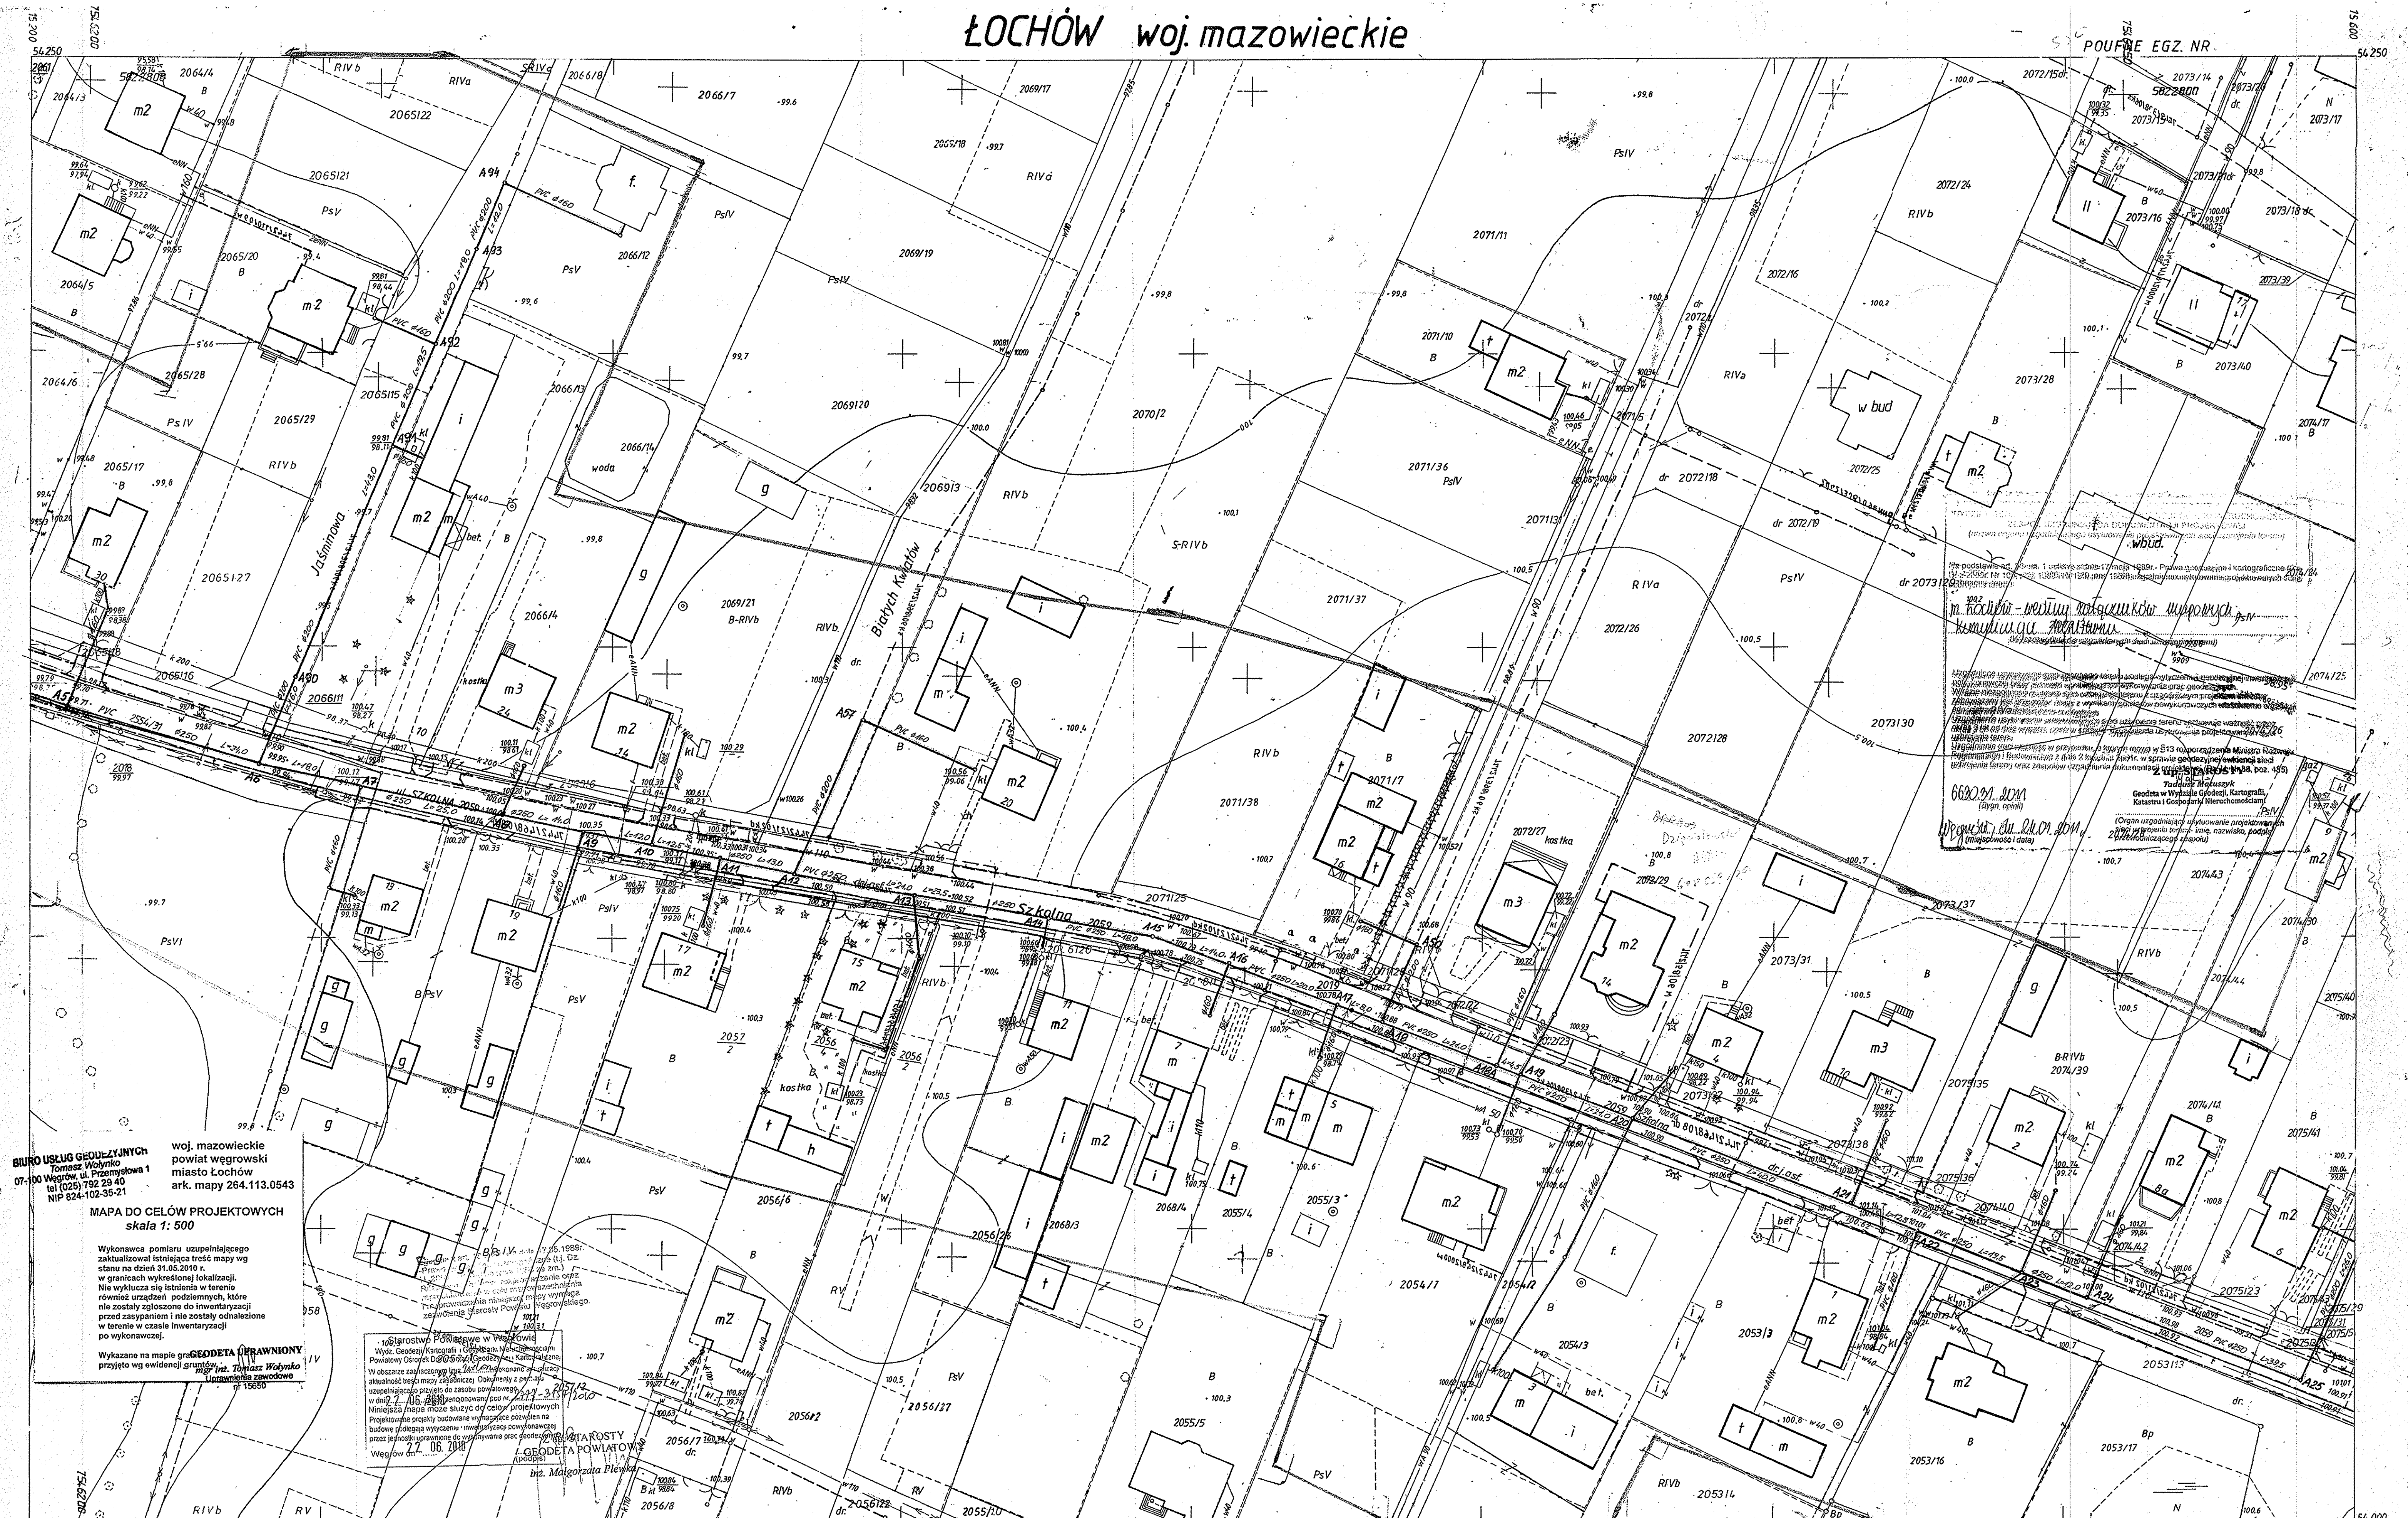

BIURO USŁUG GEODEZYJNYCH
Tomasz Wołynko
07-100 Węgrów, ul. Przemysłowa 1
tel (025) 792 29 40
NIP 824-102-35-21

woj. mazowieckie
powiat węgrowski
miasto Łochów
ark. mapy 264.113.0543

MAPA DO CELÓW PROJEKTOWYCH
skala 1: 500

Wynikowa pomiaru uzupełnienia gęstości zakulturowa istniejące tręśby mapy w granicach wykresionej lokalizacji. Nie wykazuje się stanu w terenie równość urządzeń podziemnych, które nie zostały zgłoszone do inwentaryzacji przez zasypianiem i nie zostały oddzielone w terenie w czasie inwentaryzacji po wykonawczej.

Wykazane na mapie grunty
przyjęto wg ewidencji gruntów.
mgr inż. Tomasz Wołyni
Uprawnienia zawodowe
16680

MAPA ZASADNICZA

Założona w r. 1988 przez
PAŃSTWOWE PRZEDSIĘBIORSTWO GEODEZYJNO-
KARTOGRAFICZNE W WARSZAWIE

Kierownik Zakładu Z-3 mgr inż. Krzysztof Gierliński

BIURO PROJEKTÓW BUDOWNICTWA KOMUNALNEGO SPÓŁKA Z O.O.
08-110 SIEDLCE, ul. WYSZYŃSKIEGO 18

Inwestor: GMINA ŁOCHÓW	Branża: SANITARNA
------------------------	-------------------

07-130 ŁOCHÓW ALPOKOJU 75	
Objekt: KANALIZACJA SANITARNA	Stadium: P.B.

„OSIEDLA ZATORZE” W ŁOCHOWIE		Skala: 1 : 500
------------------------------	--	----------------

Adres: 07-130 ŁOCHOW	Strona: 1 z 500
Temat: ...	Data:

Treść: TRASA SIECI – OSIEDLE ZATORZE	Data: 07/2010	
--------------------------------------	------------------	--

Autor	mgr inż. ROMAN FURMANIAK GP. 7342/75/80/91		Numer rysunku:
			12

opracowania:	Gr. 1542/15507/2	12
Sprawdził:		