


ŁOCHÓW woj.mazowieckie

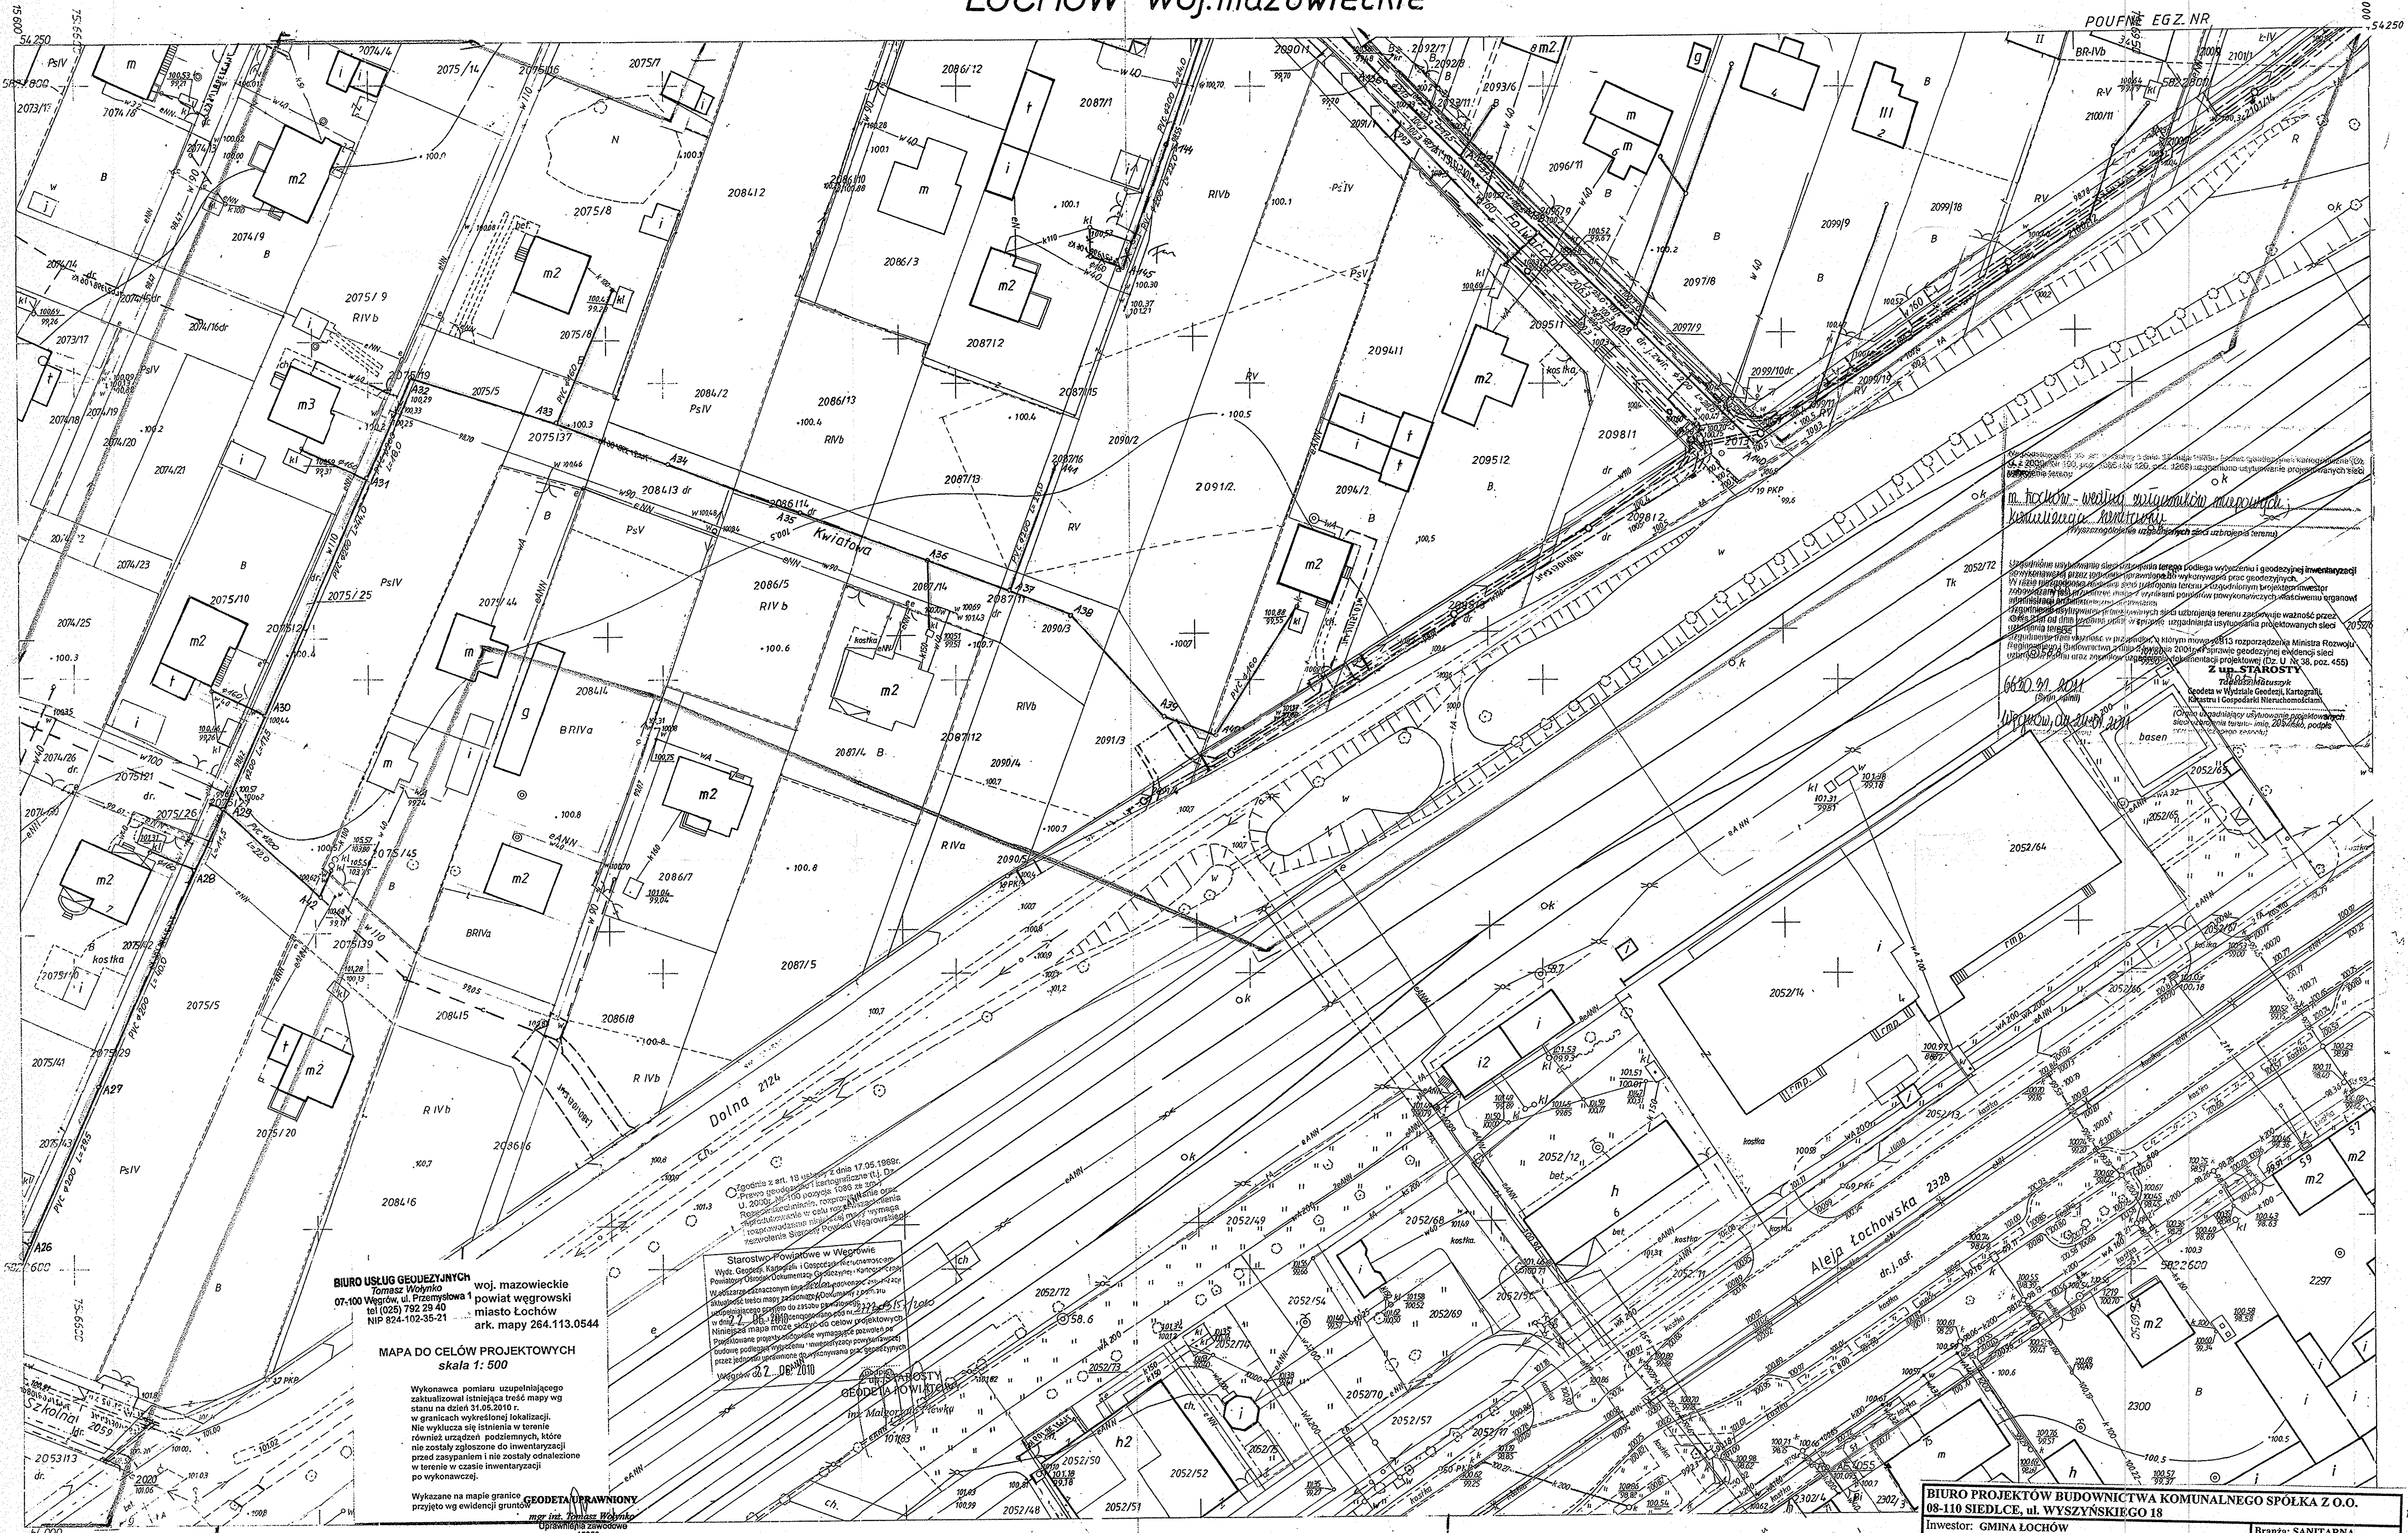

BIURO USŁUG GEODEZYJNYCH
Tomasz Wołynko
07-100 Węgrów, ul. Przemysłowa 1
tel (026) 792 29 40
NIP 824-102-35-21

MAPA DO CELÓW PROJEKTOWYCH
skala 1: 500

Wykonawca pomiaru uzupełniającego
aktualizował istniejącą treść mapy wg
stanu na dzień 31.05.2010 r.
w granicach wykreślonej lokalizacji.
Nie wyklucza się istnienia w terenie
również urządzeń podziemnych, które
nie zostały zgłoszone do inwentaryzacji
przed zasypaniem i nie zostały odnotowane
w terenie w czasie inwentaryzacji
po wykonawcy.

Wykazane na mapie granice **GEODETA UPRAWNIONY**
przyjęto wg ewidencji gruntów
mgr inż. Tomasz Wołynko
Uprawnienia zawodowe
nr 15650

Starostwo Powiatowe w Węgrówie
Wydz. Gospod. Kariograf. i Gospod. Nieruchomości
Pomiarowy Oddział Dokumentacji Geodezyjnej i Kartograficznej
Właściciel: Starostwo Powiatowe w Węgrówie
Adres: ul. 7 Dobrej 100, 07-100 Węgrów
Niniejsza mapa może służyć do celów projektowych
Główny podległy wydziału inżynierski powiatowy
przez jednostkę jednostki geodezyjnej powiatowej
Węgrów 07-100

GEODETA UPRAWNIONY
mgr inż. Tomasz Wołynko

MAPA ZASADNICZA

Założona w r. 1987 przez
PAŃSTWOWE PRZEDSIĘBIORSTWO GEODEZYJNO-
KARTOGRAFICZNE W WARSZAWIE

Kierownik Zakładu Z-3 mgr inż. Krzysztof Gierliński

UKŁAD WYS. KRONSTADT 86
264.113.0544

BIURO PROJEKTÓW BUDOWNICTWA KOMUNALNEGO SPÓŁKA Z O.O. 08-110 SIEDLCE, ul. WYSZYŃSKIEGO 18			
Inwestor: GMINA ŁOCHÓW 07-130 ŁOCHÓW ALPOKOJU 75		Branża: SANITARNIA	
Objekt: KANALIZACJA SANITARNIA „OSIEDLA ZATORZE” W ŁOCHOWIE		Stadium: P.B.	
Adres: 07-130 ŁOCHÓW		Skala: 1 : 500	
Treść: TRASA SIECI – OSIEDLE ZATORZE		Data: 07/2010	
Autor opracowania: mgr inż. ROMAN FURMANIAK GP. 7342/75/80/91		Numer rysunku: 11	
Sprawdził:			