


ŁOCHÓW woj. mazowieckie

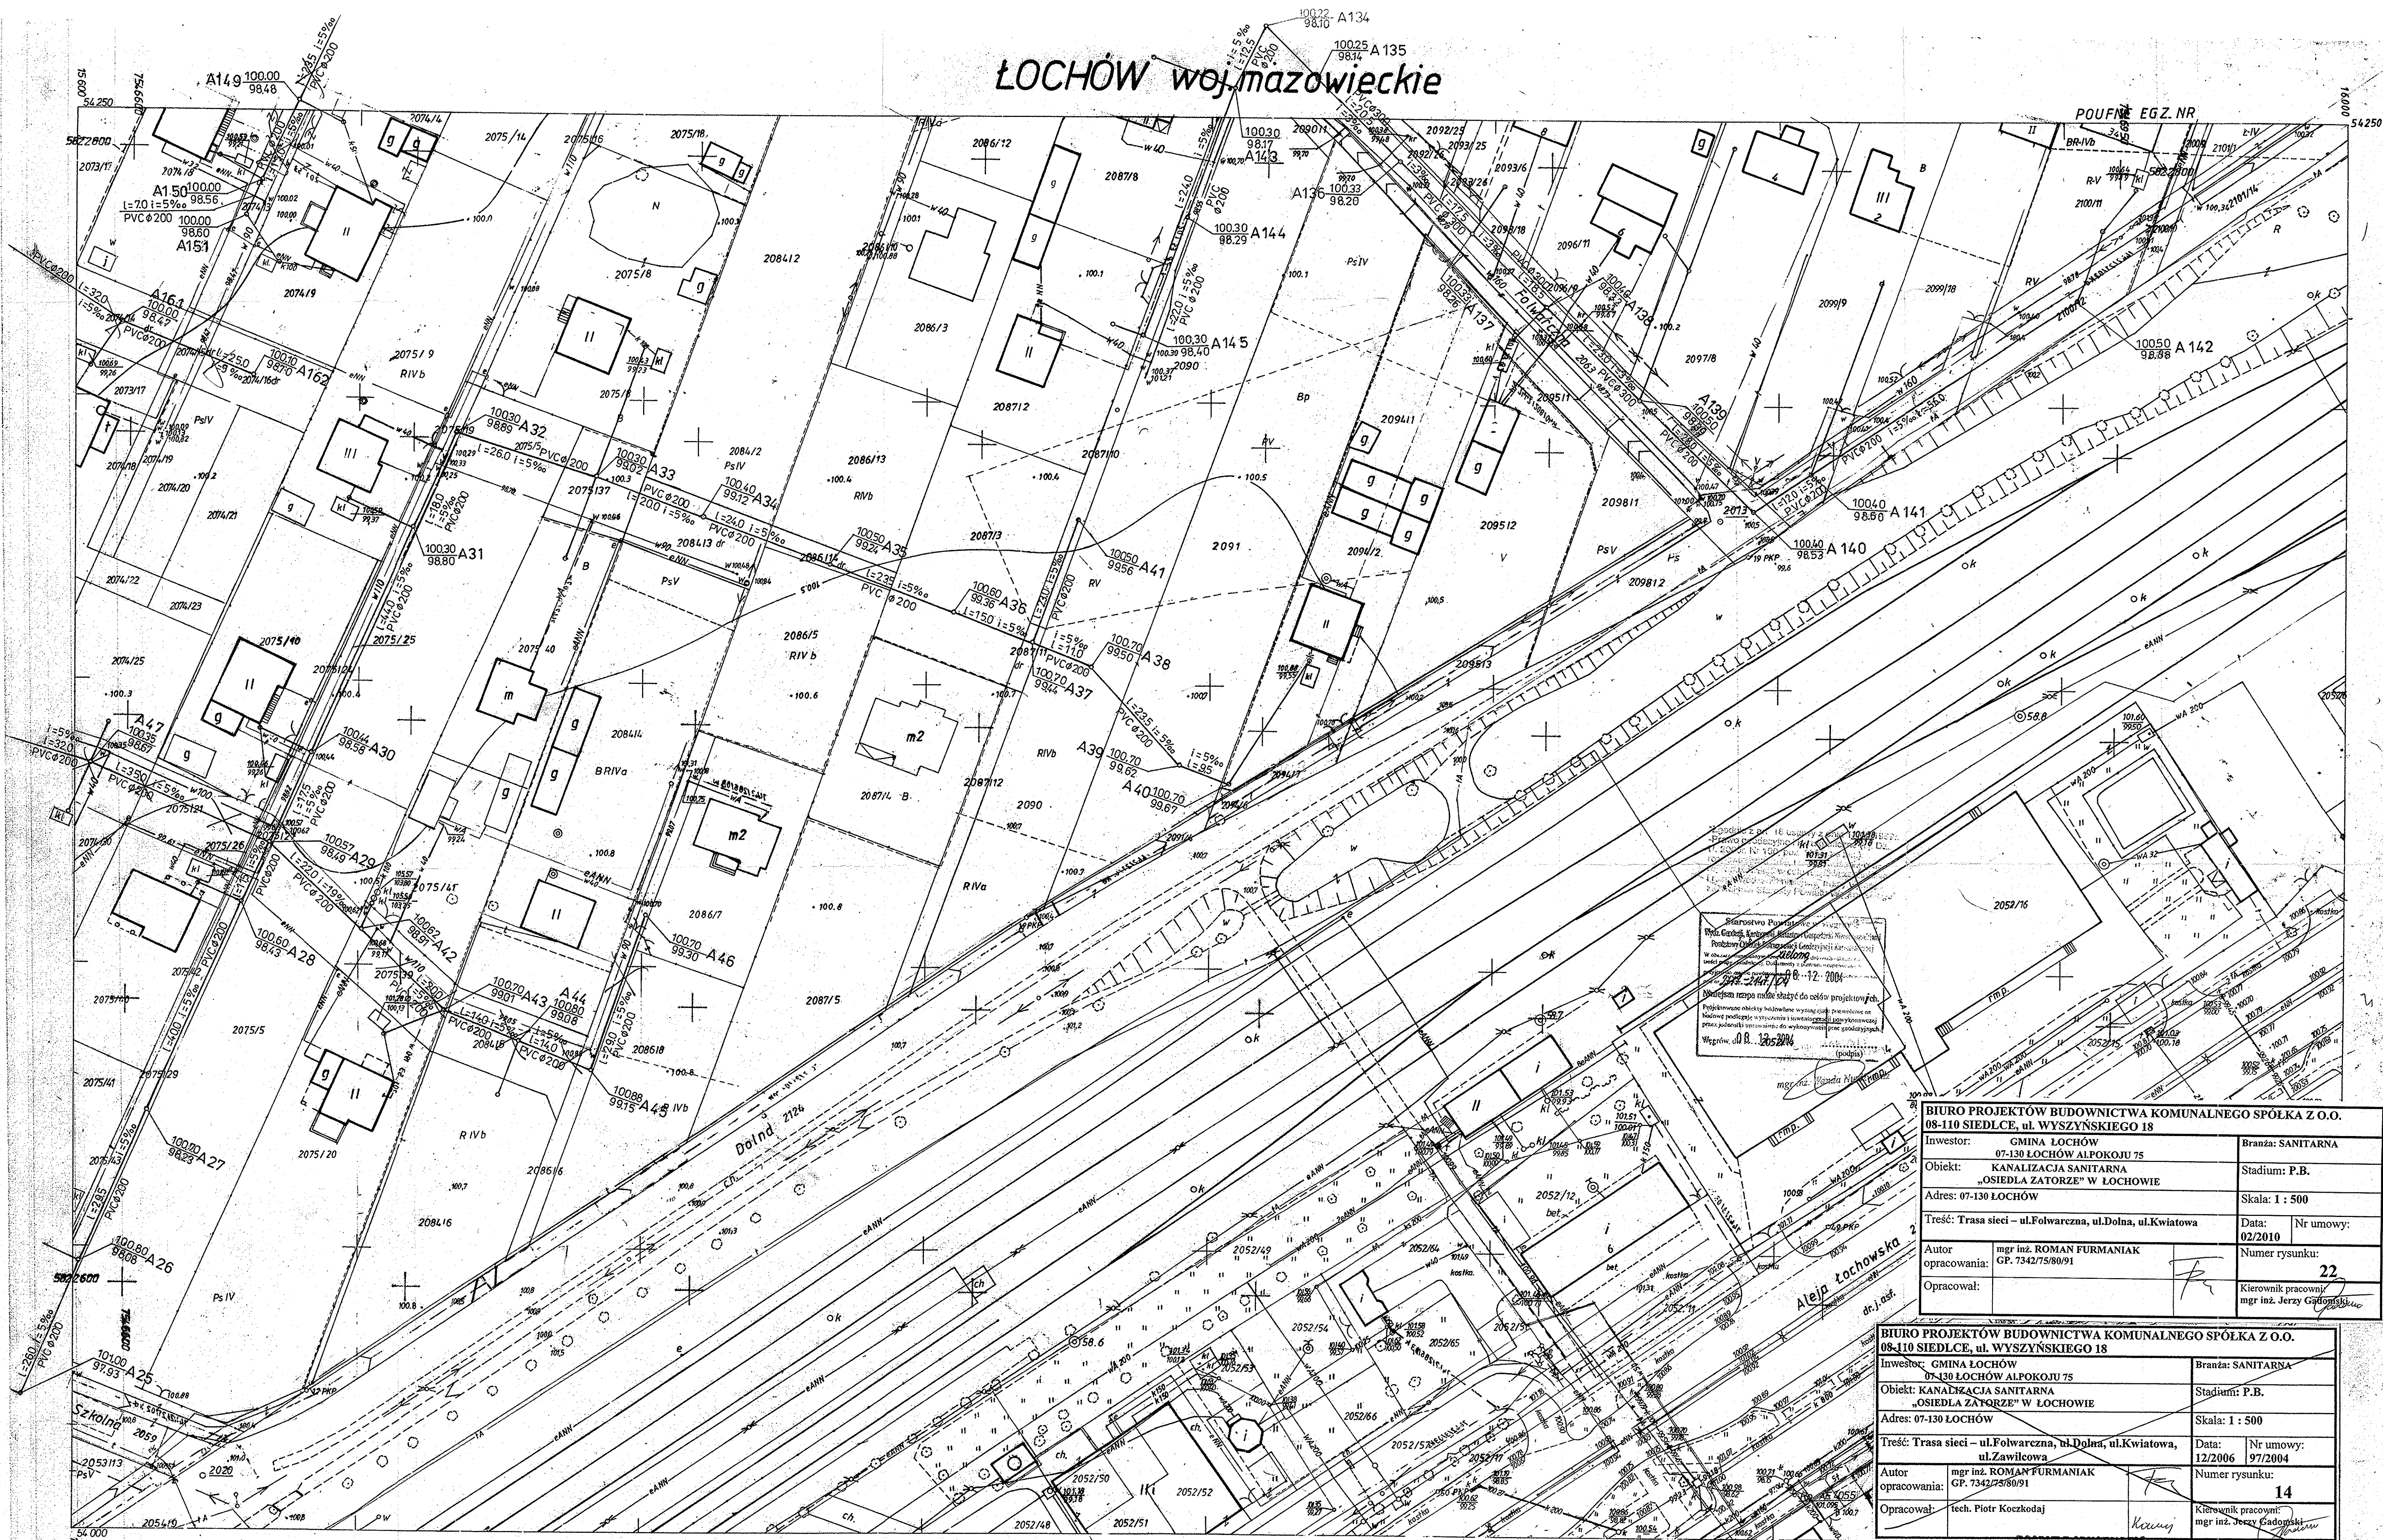

Składowo Budownictwa Komunalnego Spółka z o.o.
 ul. Wyszynskiego 18
 08-110 Łochów
 Branża: SANITARNA
 Stadium: P.B.
 Data: 02/2010
 Nr umowy: 97/2004
 Numer rysunku: 14

BIURO PROJEKTÓW BUDOWNICTWA KOMUNALNEGO SPÓŁKA Z O.O. 08-110 SIEDLCE, ul. WYSZYŃSKIEGO 18			
Investor:	GINA ŁOCHÓW	Branża:	SANITARNA
Obiekt:	KANALIZACJA SANITARNA „OSIEDLA ZATORZE” W ŁOCHOWIE	Stadium:	P.B.
Adres:	07-130 ŁOCHÓW	Skala:	1 : 500
Treść:	Trasa sieci – ul.Folwarczna, ul.Dolna, ul.Kwiatowa	Data:	02/2010
Autor opracowania:	mgr inż. ROMAN FURMANIAK GP. 7342/75/80/91	Nr umowy:	97/2004
Opracował:	mgr inż. Jerzy Gądoński	Numer rysunku:	14

BIURO PROJEKTÓW BUDOWNICTWA KOMUNALNEGO SPÓŁKA Z O.O. 08-110 SIEDLCE, ul. WYSZYŃSKIEGO 18			
Investor:	GINA ŁOCHÓW	Branża:	SANITARNA
Obiekt:	KANALIZACJA SANITARNA „OSIEDLA ZATORZE” W ŁOCHOWIE	Stadium:	P.B.
Adres:	07-130 ŁOCHÓW	Skala:	1 : 500
Treść:	Trasa sieci – ul.Folwarczna, ul.Dolna, ul.Kwiatowa, ul.Zawilcowa	Data:	12/2006
Autor opracowania:	mgr inż. ROMAN FURMANIAK GP. 7342/75/80/91	Nr umowy:	97/2004
Opracował:	mgr inż. Jerzy Gądoński	Numer rysunku:	14

UKŁAD WYS. KRONSTADT 86
 264.113.0544

MAPA ZASADNICZA
 Złożona w r. 1987 przez
 PAŃSTWOWE PRZEDSIĘBIORSTWO GEODEZYJNO-
 KARTOGRAFICZNE W WARSZAWIE

0542
 0543
 0133
 1022

mgr inż. Roman Furmanik
 upr. nr GP7342/75/80/91
 RYS.14

Kierownik: Zakładu Z-3 mgr inż. Krzysztof Gierliński