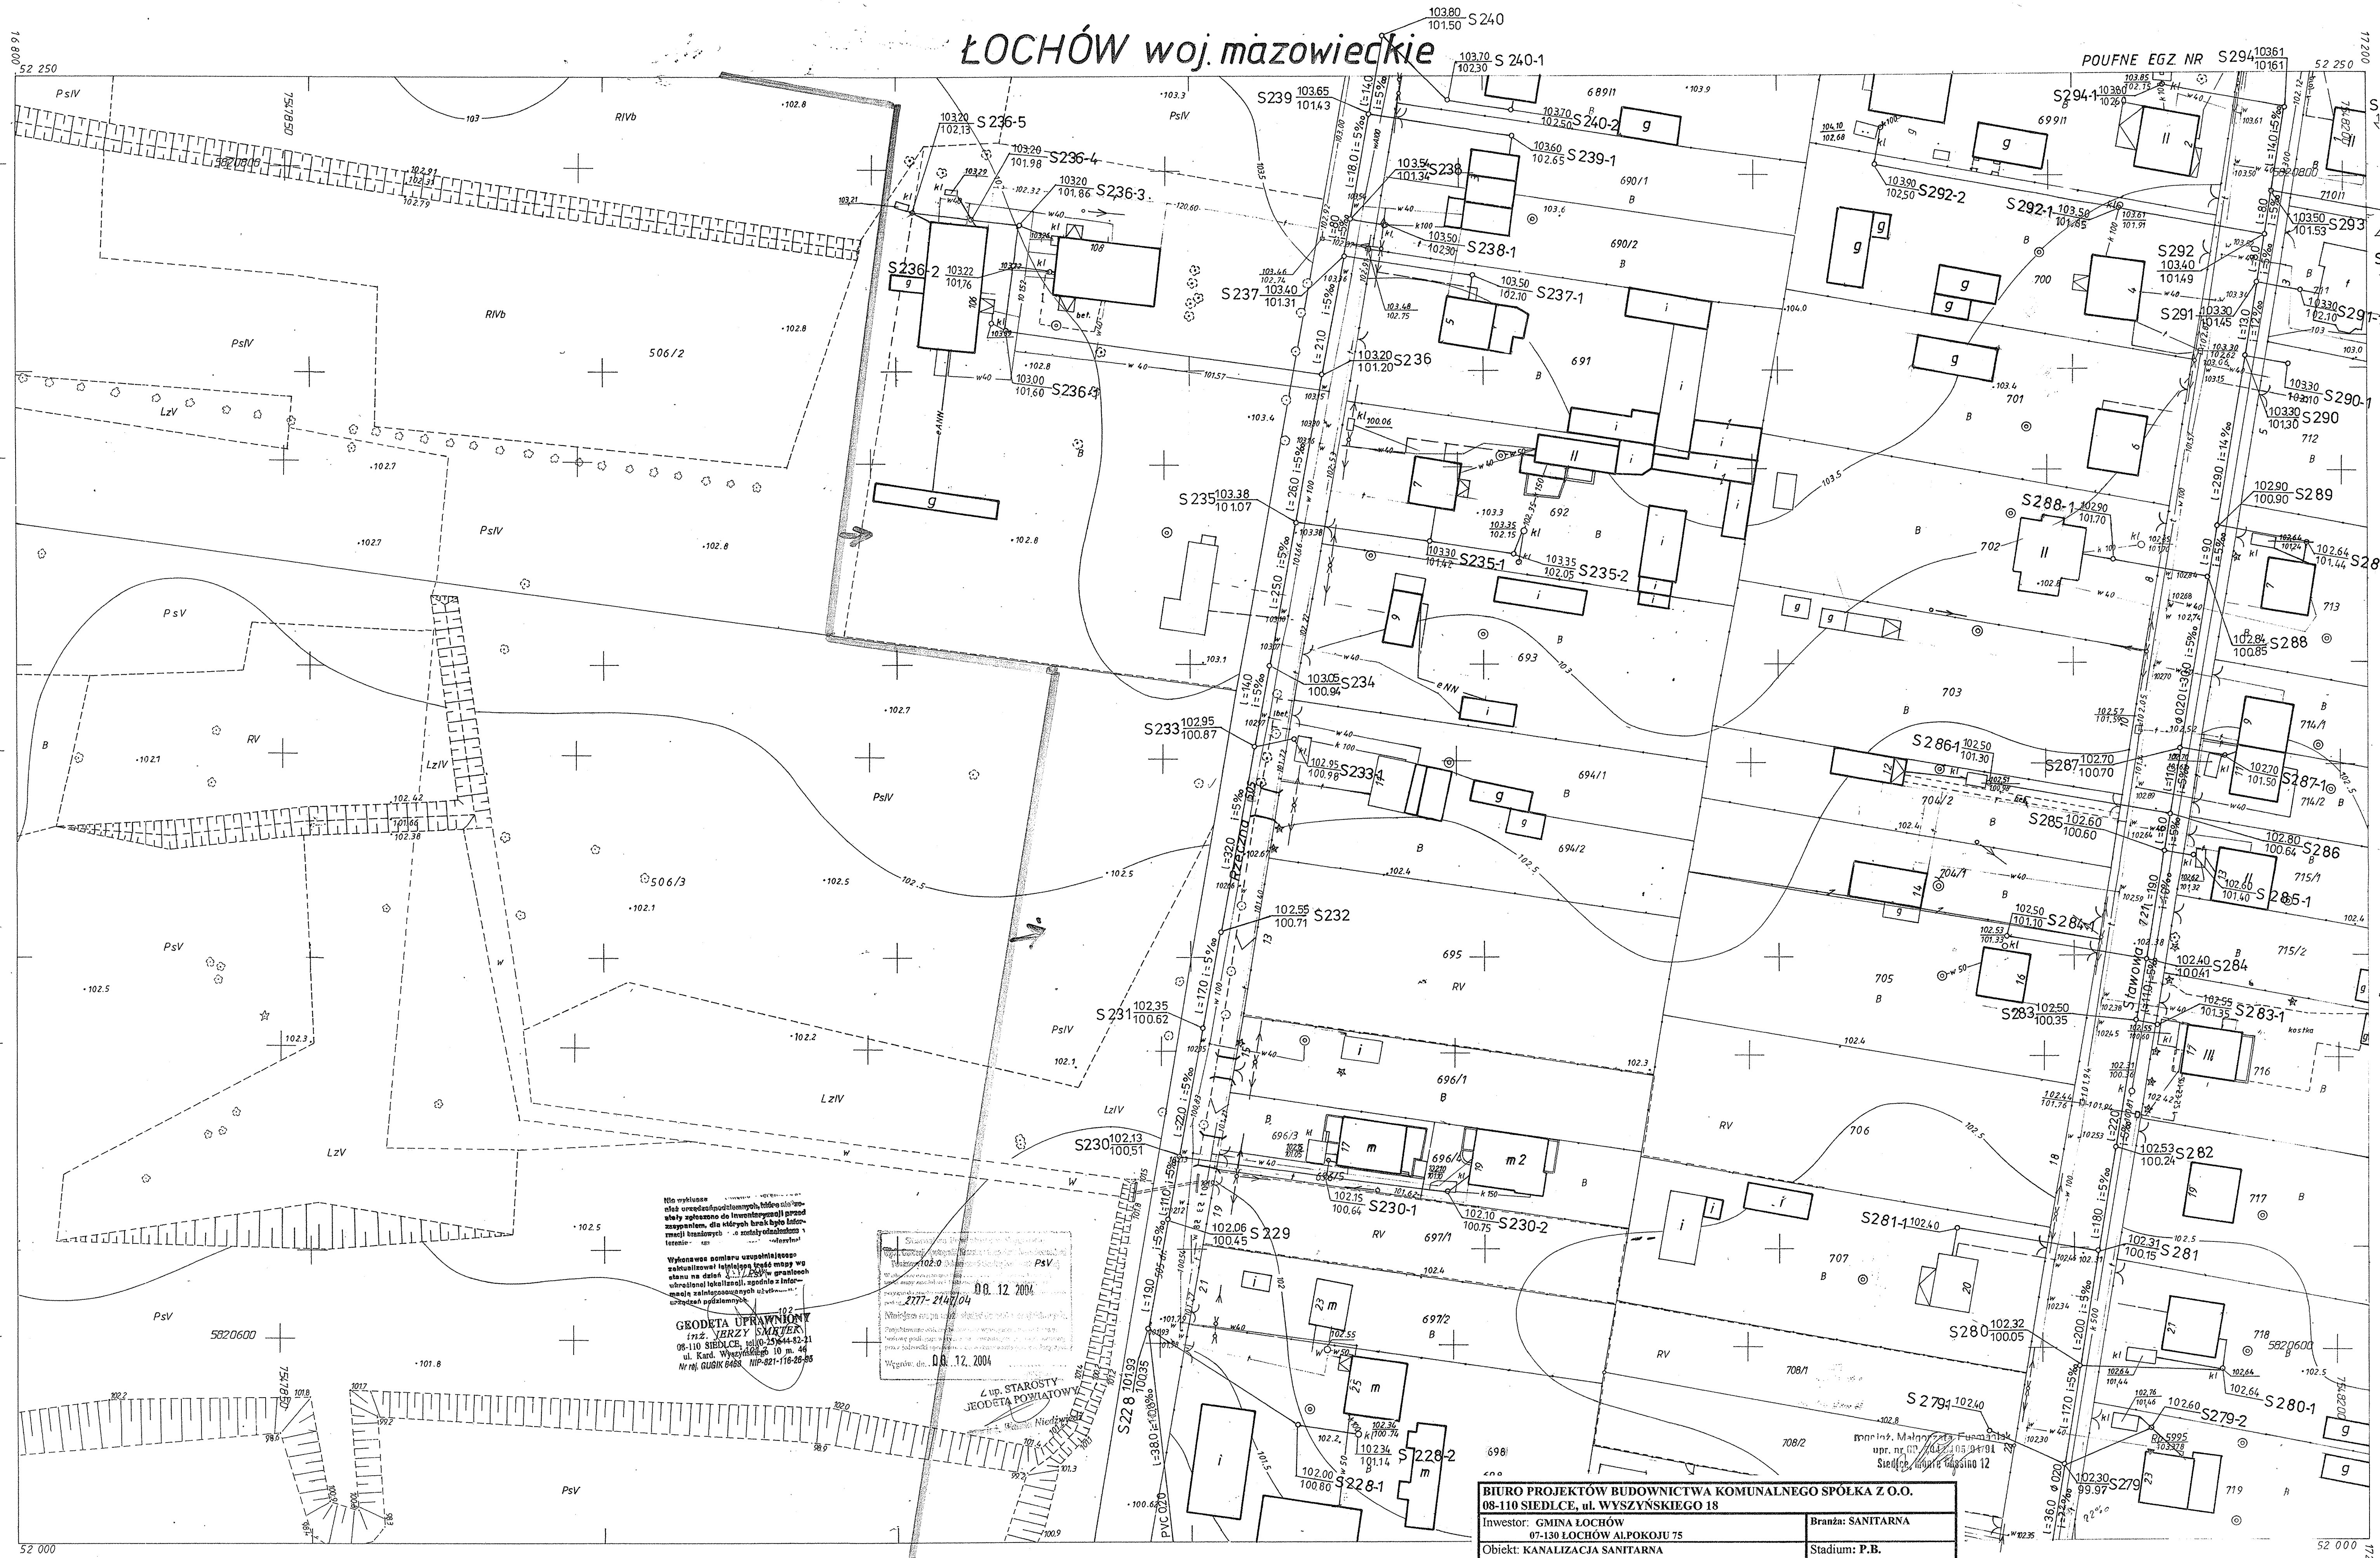


ŁOCHÓW woj. mazowieckie



UKŁAD WYS. KRONSTADT 86

264.114.1143

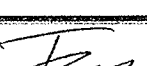
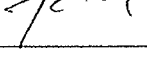
1:500

MAPA ZASADNICZA

Założona w r. 1988 przez

PAŃSTWOWE PRZEDSIĘBIORSTWO GEODEZYJNO-
KARTOGRAFICZNE W WARSZAWIE

Kierownik Zakładu Z-3 mgr inż. Krzysztof Gierliński *12/3/16*

BIURO PROJEKTÓW BUDOWNICTWA KOMUNALNEGO SPÓŁKA Z O.O. 08-110 SIEDLCE, ul. WYSZYŃSKIEGO 18		
Inwestor: GMINA ŁOCHÓW 07-130 ŁOCHÓW ALPOKOJU 75	Branża: SANITARNA	
Obiekt: KANALIZACJA SANITARNA OS. „WĘGROWSKA –BIS”	Stadium: P.B.	
Adres: 07-130 ŁOCHÓW	Skala: 1 : 500	
Treść: TRASA SIECI – ul.RZECZNA ul.STAWOWA		
Data: 01/2006		Nr umowy: 01/2004
Autor opracowania: mgr inż. ROMAN FURMANIAK GP. 7342/75/80/91		Numer rysunku: 15
Opracował: tech. Piotr Koczodaj		Kierownik pracowni: mgr inż. Jerzy Gadomski 