


ŁOCHÓW woj.mazowieckie

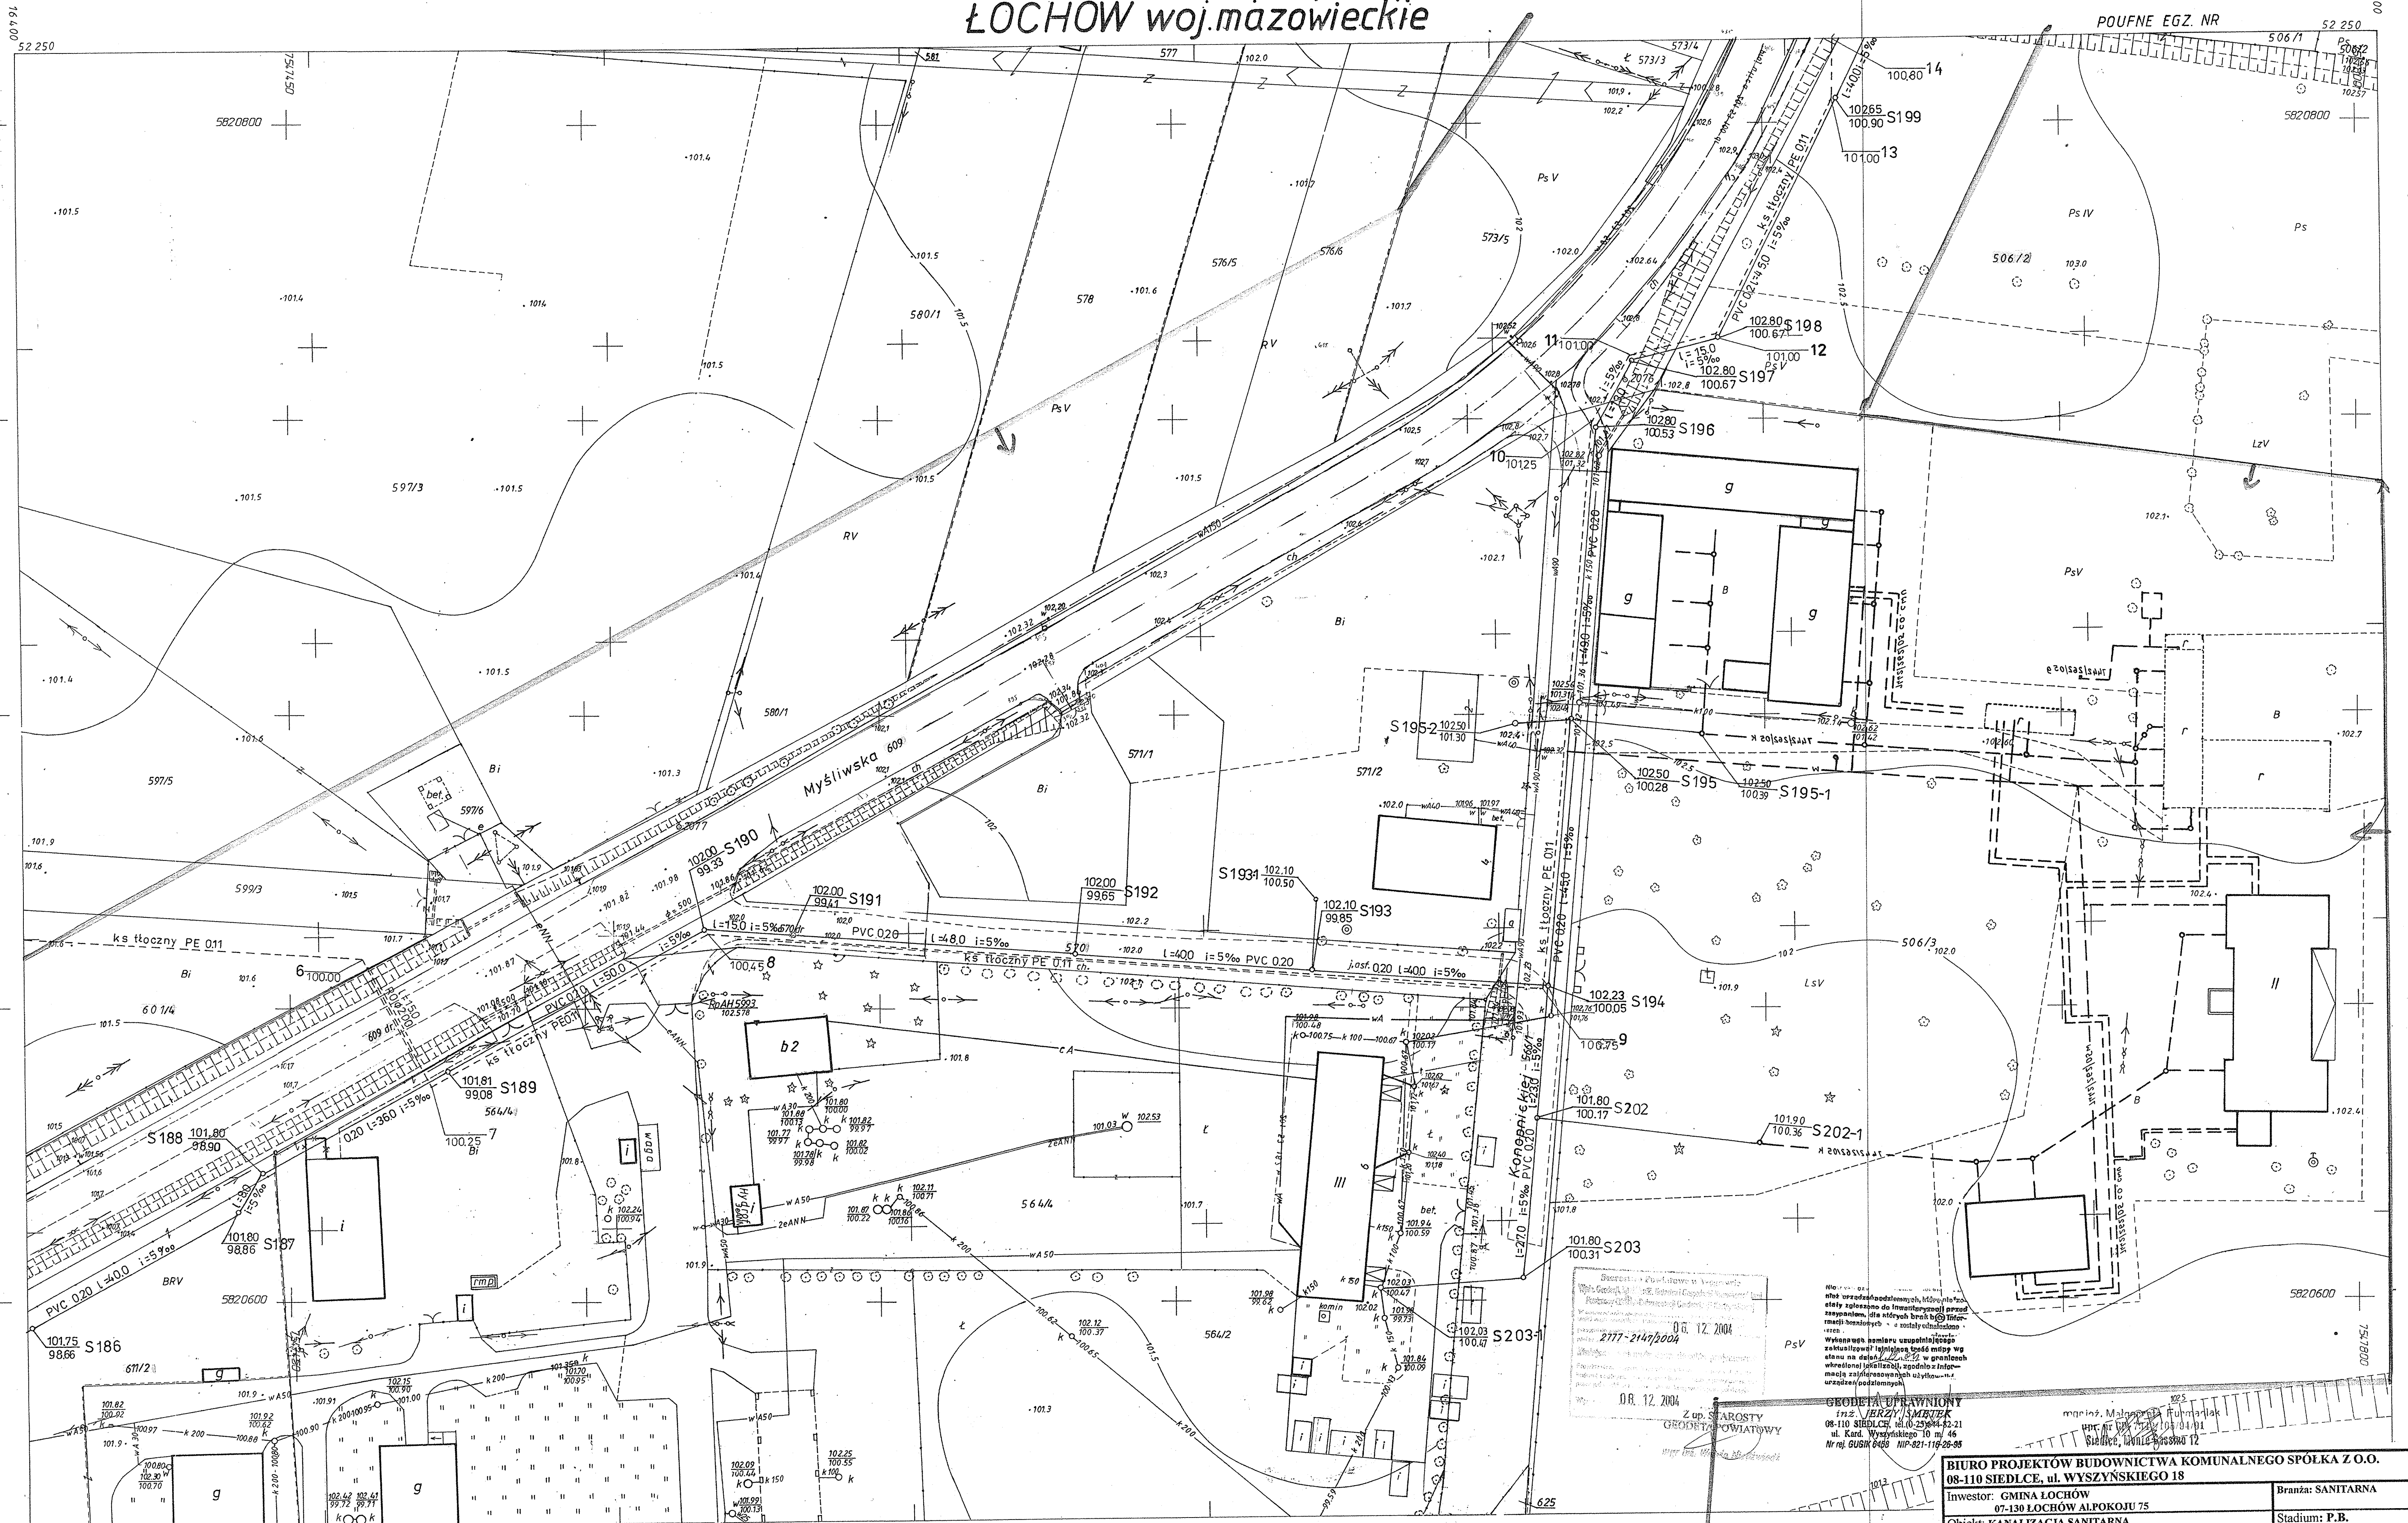

UKŁAD WYS. KRONSTADT 86
264.114.1134
1:500

MAPA ZASADNICZA
Założona w r. 1988 przez
PAŃSTWOWE PRZEDSIĘBIORSTWO GEODEZYJNO-
KARTOGRAFICZNE W WARSZAWIE

Kierownik Zakładu Z-3 mgr inż. Krzysztof Gierliński

1132
1133 1143
1612

BIURO PROJEKTÓW BUDOWNICTWA KOMUNALNEGO SPÓŁKA Z O.O. 08-110 SIEDLCE, ul. WYSZYŃSKIEGO 18			
Investor: GMINA ŁOCHÓW 07-130 ŁOCHÓW ALPOKOJU 75	Branża: SANITARNA		
Objekt: KANALIZACJA SANITARNA OS. „WĘGROWSKA-BIS”	Stadium: P.B.		
Adres: 07-130 ŁOCHÓW	Skala: 1 : 500		
Treść: TRASA SIECI - ul.MYŚLIWSKA, ul.M.KONOPNICKIEJ	Data: 01/2006	Nr umowy: 102/2004	
Autor opracowania: mgr inż. ROMAN FURMANIAK GP. 7342/75/80/91	Numer rysunku: 9		
Opracował: tech. Piotr Koczłodaj	Kierownik pracowni: mgr inż. Jerzy Gądoński		