

**UCHWAŁA NR V/44/2019
RADY MIEJSKIEJ W ŁOCHOWIE**

z dnia 30 stycznia 2019 r.

w sprawie ustanowienia służebności przesyłu dla przebiegu linii kablowej SN 15 kV i ustawienia kontenerowych stacji transformatorowych

Na podstawie art. 18 ust. 2 pkt 9 lit „a” ustawy z dnia 8 marca 1990 r. o samorządzie gminnym (Dz. U. z 2018 r., poz. 994 z późn. zm.), oraz art. 13 ust. 1 ustawy z dnia 21 sierpnia 1997 r., o gospodarce nieruchomościami (Dz. U. z 2018 r., poz. 2204) oraz art. 305¹ ustawy z dnia 23 kwietnia 1964 r., Kodeks cywilny (Dz. U z 2018 r., poz. 1025) Rada Miejska w Łochowie uchwala, co następuje:

§ 1.

Wyraża się zgodę na obciążenie ograniczonym prawem rzeczowym - służebność przesyłu dla przebiegu linii kablowej SN 15 kV i ustawienia kontenerowych stacji transformatorowych na działkach gminnych nr ewid. 4277/1, 4279/1, 4322/12, 4322/24, 4322/43, 4400/1 i 4400/2 położonych przy ulicach: Przemysłowej, Fabrycznej i Baczkowskiej w Łochowie na rzecz PGE Dystrybucja S.A. w niezbędnym zakresie dla zapewnienia przesyłu dla przebiegu linii kablowej SN 15 kV i ustawienia kontenerowych stacji transformatorowych, zgodnie z załącznikiem do uchwały.

§ 2.

Wykonanie uchwały powierza się Burmistrzowi Łochowa.

§ 3.


Uchwała wchodzi w życie z dniem podjęcia.

Przewodniczący Rady
Miejskiej w Łochowie

Sławomir Piotr Ryszawa

LEGENDA:

- | | |
|---|--|
|  | Proj. trasa linii kablowych SN
wraz z kablem światłowodowym |
|  | Proj. trasa linii kablowych nN |
|  | Proj. słup linii napowietrznej SN |
|  | Proj. słup linii napowietrznej nN |
|  | Proj. kontenerowa stacja transf. SN/nN |
|  | Rozbiórka urządzeń elektroenerget. |

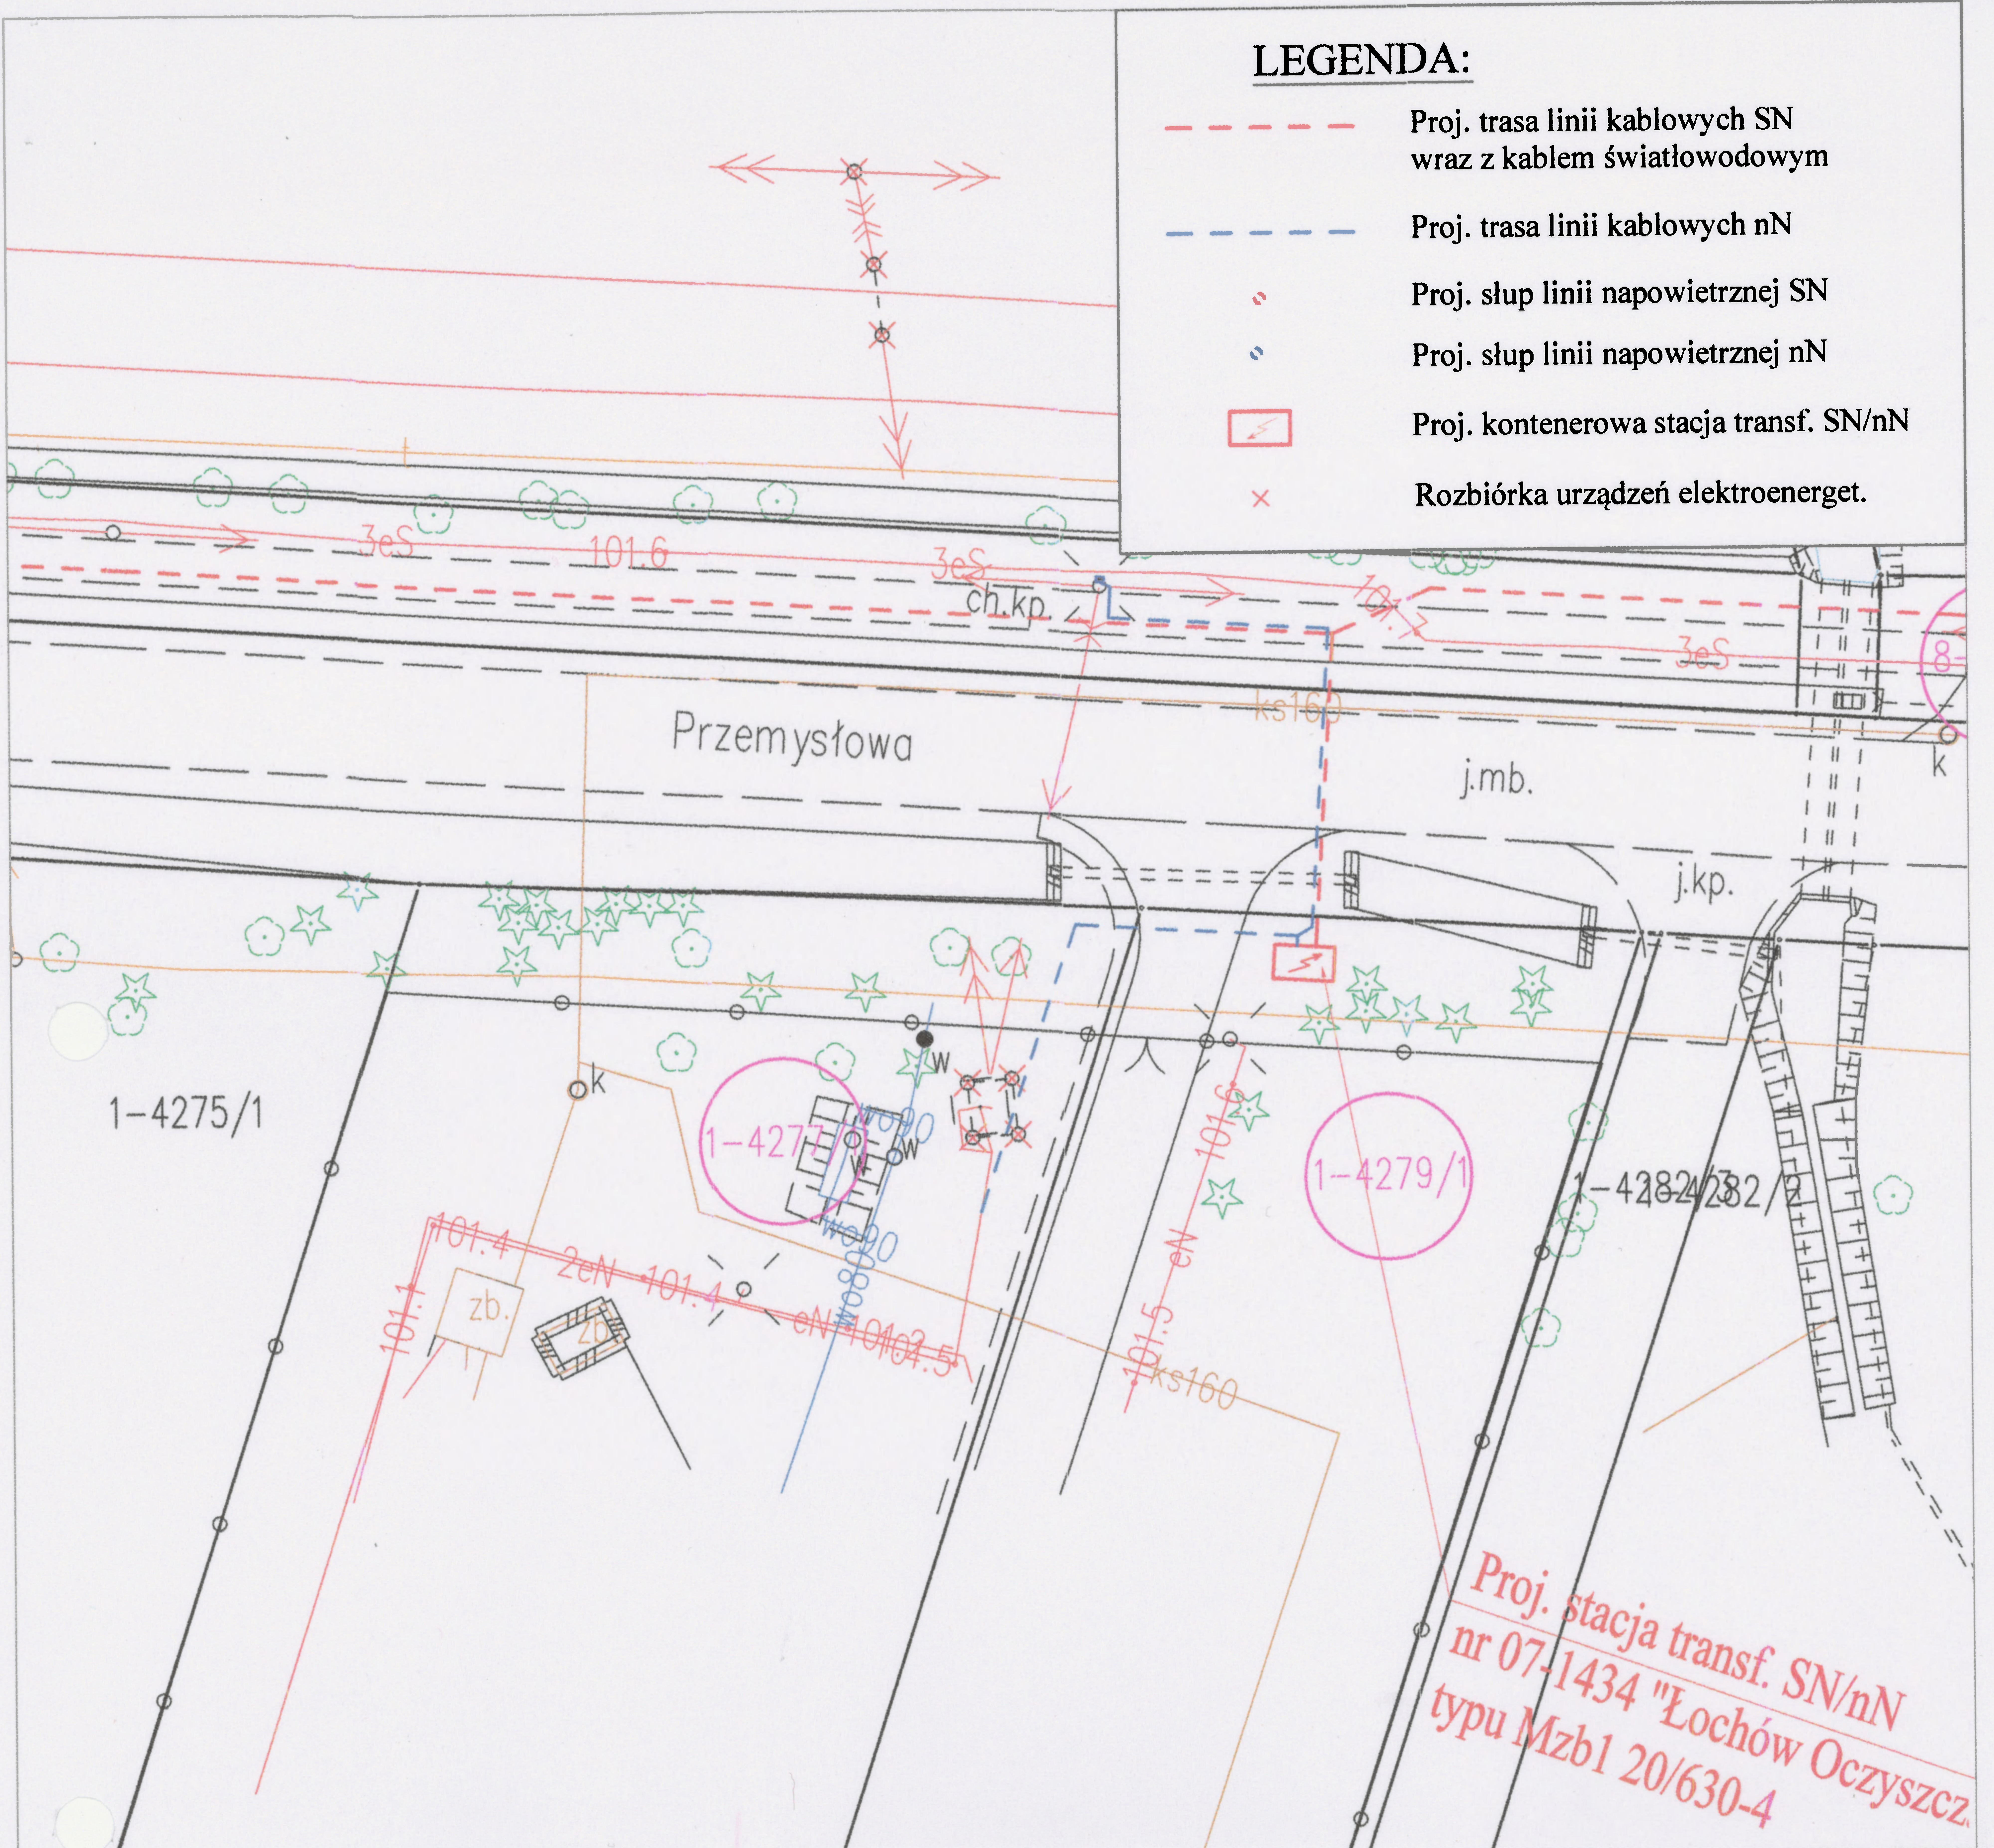

**Załącznik do Uchwały Nr V/44/2019
Rady Miejskiej w Łochowie
z dnia 30 stycznia 2019 r.**

Nazwa rysunku:	PLAN SYTUACYJNY		Skala: 1:500
			Data: wrzesień 2018r.
Rys. nr: 1			Arkusz nr: 1

