


HOW woj. mazowieckie

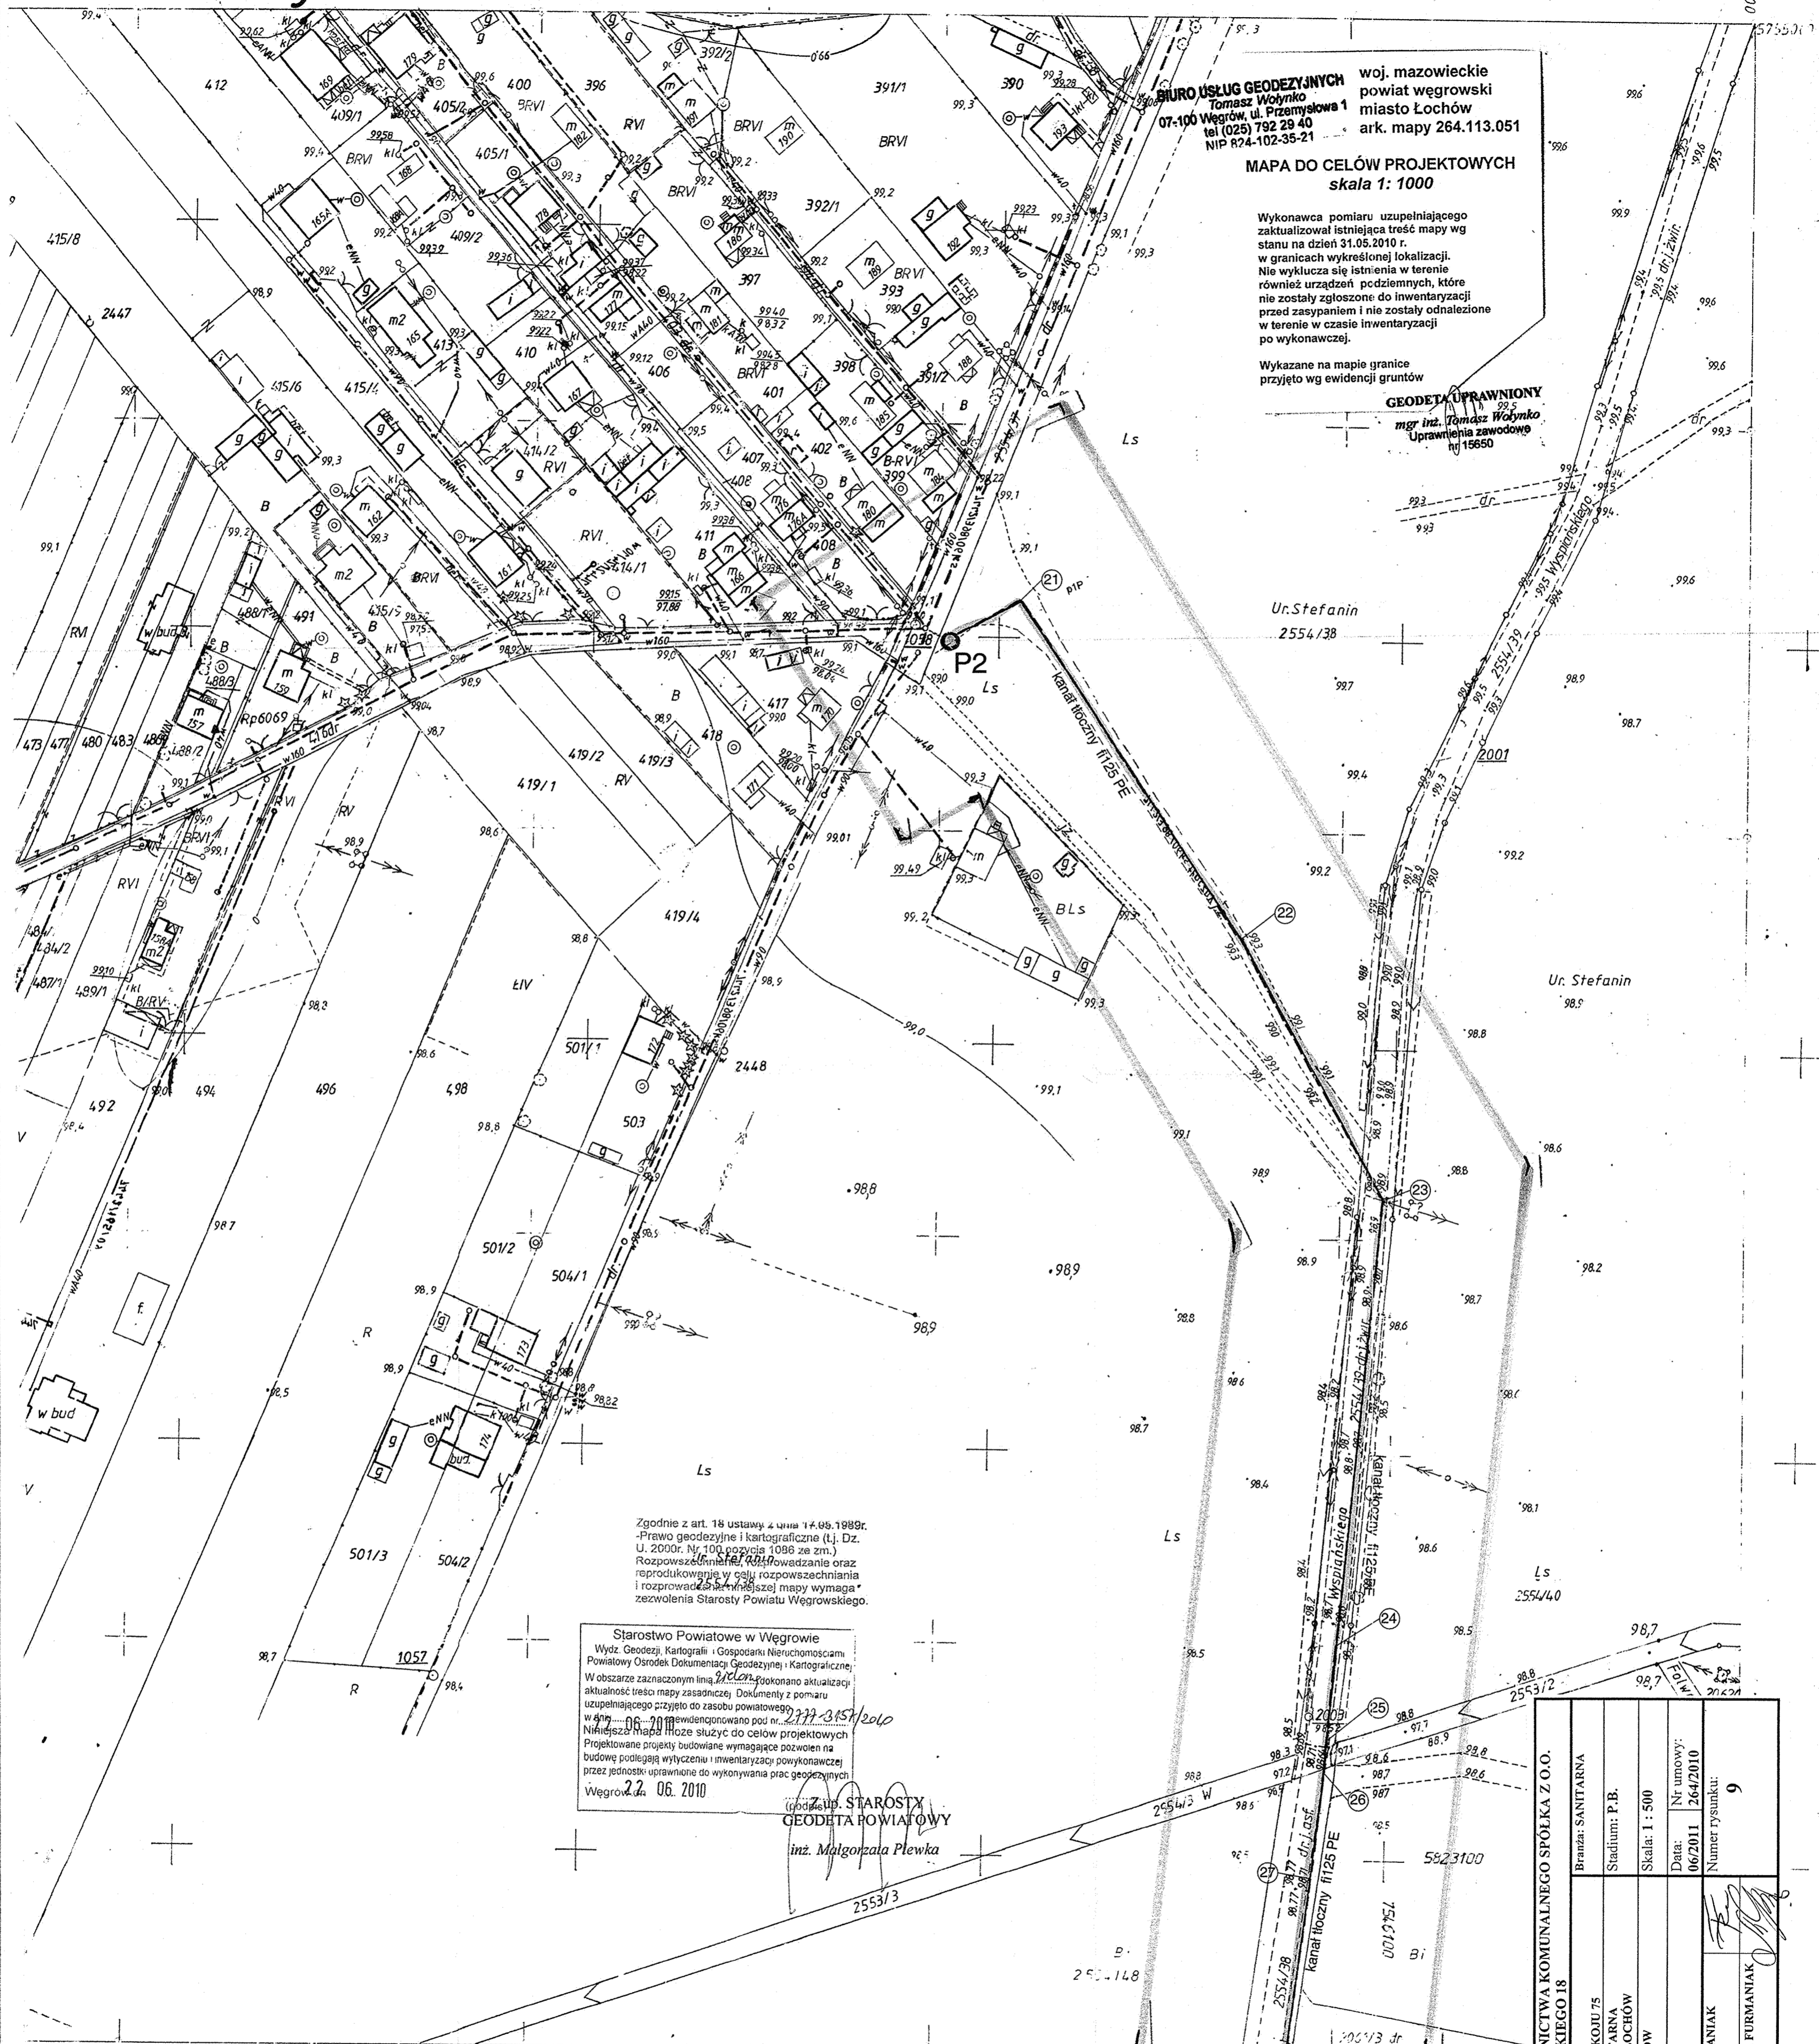

BIURO USŁUG GEODEZYJNYCH
Tomasz Wołynko
07-100 Węgrów, ul. Przemysłowa 1
tel (025) 792 29 40
NIP 824-102-35-21

woj. mazowieckie
powiat węgrowski
miasto Łochów
ark. mapy 264.113.051

MAPA DO CELÓW PROJEKTOWYCH
skala 1: 1000

Wykonawca pomiaru uzupełniającego
zaktualizował istniejącą treść mapy wg
stanu na dzień 31.05.2010 r.
w granicach wykreślonej lokalizacji.
Nie wyklucza się istnienia w terenie
również urządzeń podziemnych, które
nie zostały zgłoszone do inwentaryzacji
przed zasypaniem i nie zostały odnalezione
w terenie w czasie inwentaryzacji
po wykonawczej.


Wykazane na mapie granice
przyjęto wg ewidencji gruntów

GEODETA UPRAWNIONY
mgr inż. Tomasz Wołynko
Uprawnienia zawodowe
nr 15650

Zgodnie z art. 18 ustawy z dnia 17.09.1999r.
"Prawo geodezyjne i kartograficzne" (t.j. Dz.
U. 2000r. Nr 100, pozycja 1098 ze zm.)
Rozpowszechnienie i rozprowadzanie oraz
reprodukcja w celu rozpowszechniania
i rozprowadzanie mapy wymaga
zezwolenia Starosty Powiatu Węgrskiego.

Starostwo Powiatowe w Węgrowie
Wydz. Geodezji, Kartografii i Gospodarki Nieruchomościami
Powiatowy Ośrodek Dokumentacji Geodezyjnej i Kartograficznej
W obszarze zaznaczonym liniami wykonano aktualizację
aktualności treści mapy zasadniczej. Dokumenty z pomiaru
uzupełniającego przyjęto do zasobu powiatowego
w dniu 06.06.2010r. ewidencjonowano pod nr. 2177-3154/2010
Niniejsza mapa może służyć do celów projektowych
Projektowane projekty budowlane wymagające pozwolenia na
budowę podlegają wytyczeniu i inwentaryzacji powykonawczej
przez jednostki uprawnione do wykonywania prac geodezyjnych
Węgrów, 06.06.2010

(podpis) STAROSTY
GEODETA POWIATOWY
inż. Małgorzata Plewka

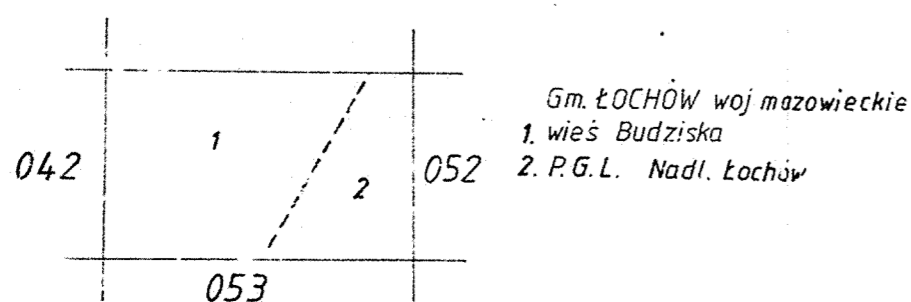

Aktualizację zab.
wykonano w grud.
„Melwodprojekt”
Nowy pomiar ptn
Budziska wykonano
„Melwodprojekt”

Aktualizację zabuc
wykonano w grudniu

BIURO PROJEKTÓW BUDOWNICTWA KOMUNALNEGO SPÓŁKA Z O.O. 08-110 SIEDLCE, ul. WYSZYŃSKIEGO 18		Branża: SANITARNIA	
Investor:	GINIA ŁOCHÓW	Stadium: P.B.	Skala: 1 : 500
Obiekt:	07-130 ŁOCHÓW ALPOKOJU 75 KANALIZACJA SANITARNIA wsi BUDZISKA, gm. ŁOCHÓW	Data:	Nr umowy:
Adres:	07-130 BUDZISKA gm. ŁOCHÓW	06/2011	264/2010
Treść:	Trasa sieci z przyłączami	Numer rysunku:	9
Autor:	mgr inż. ROMAN FURMANIAK		
Projekt:	GP. 734275809/91		
Sprawił:	mgr inż. MAŁGORZATA FURMANIAK		
	GP. 734210594/91		