


ŁOCHÓW woj.mazowieckie

POUFNE EGZ. NR

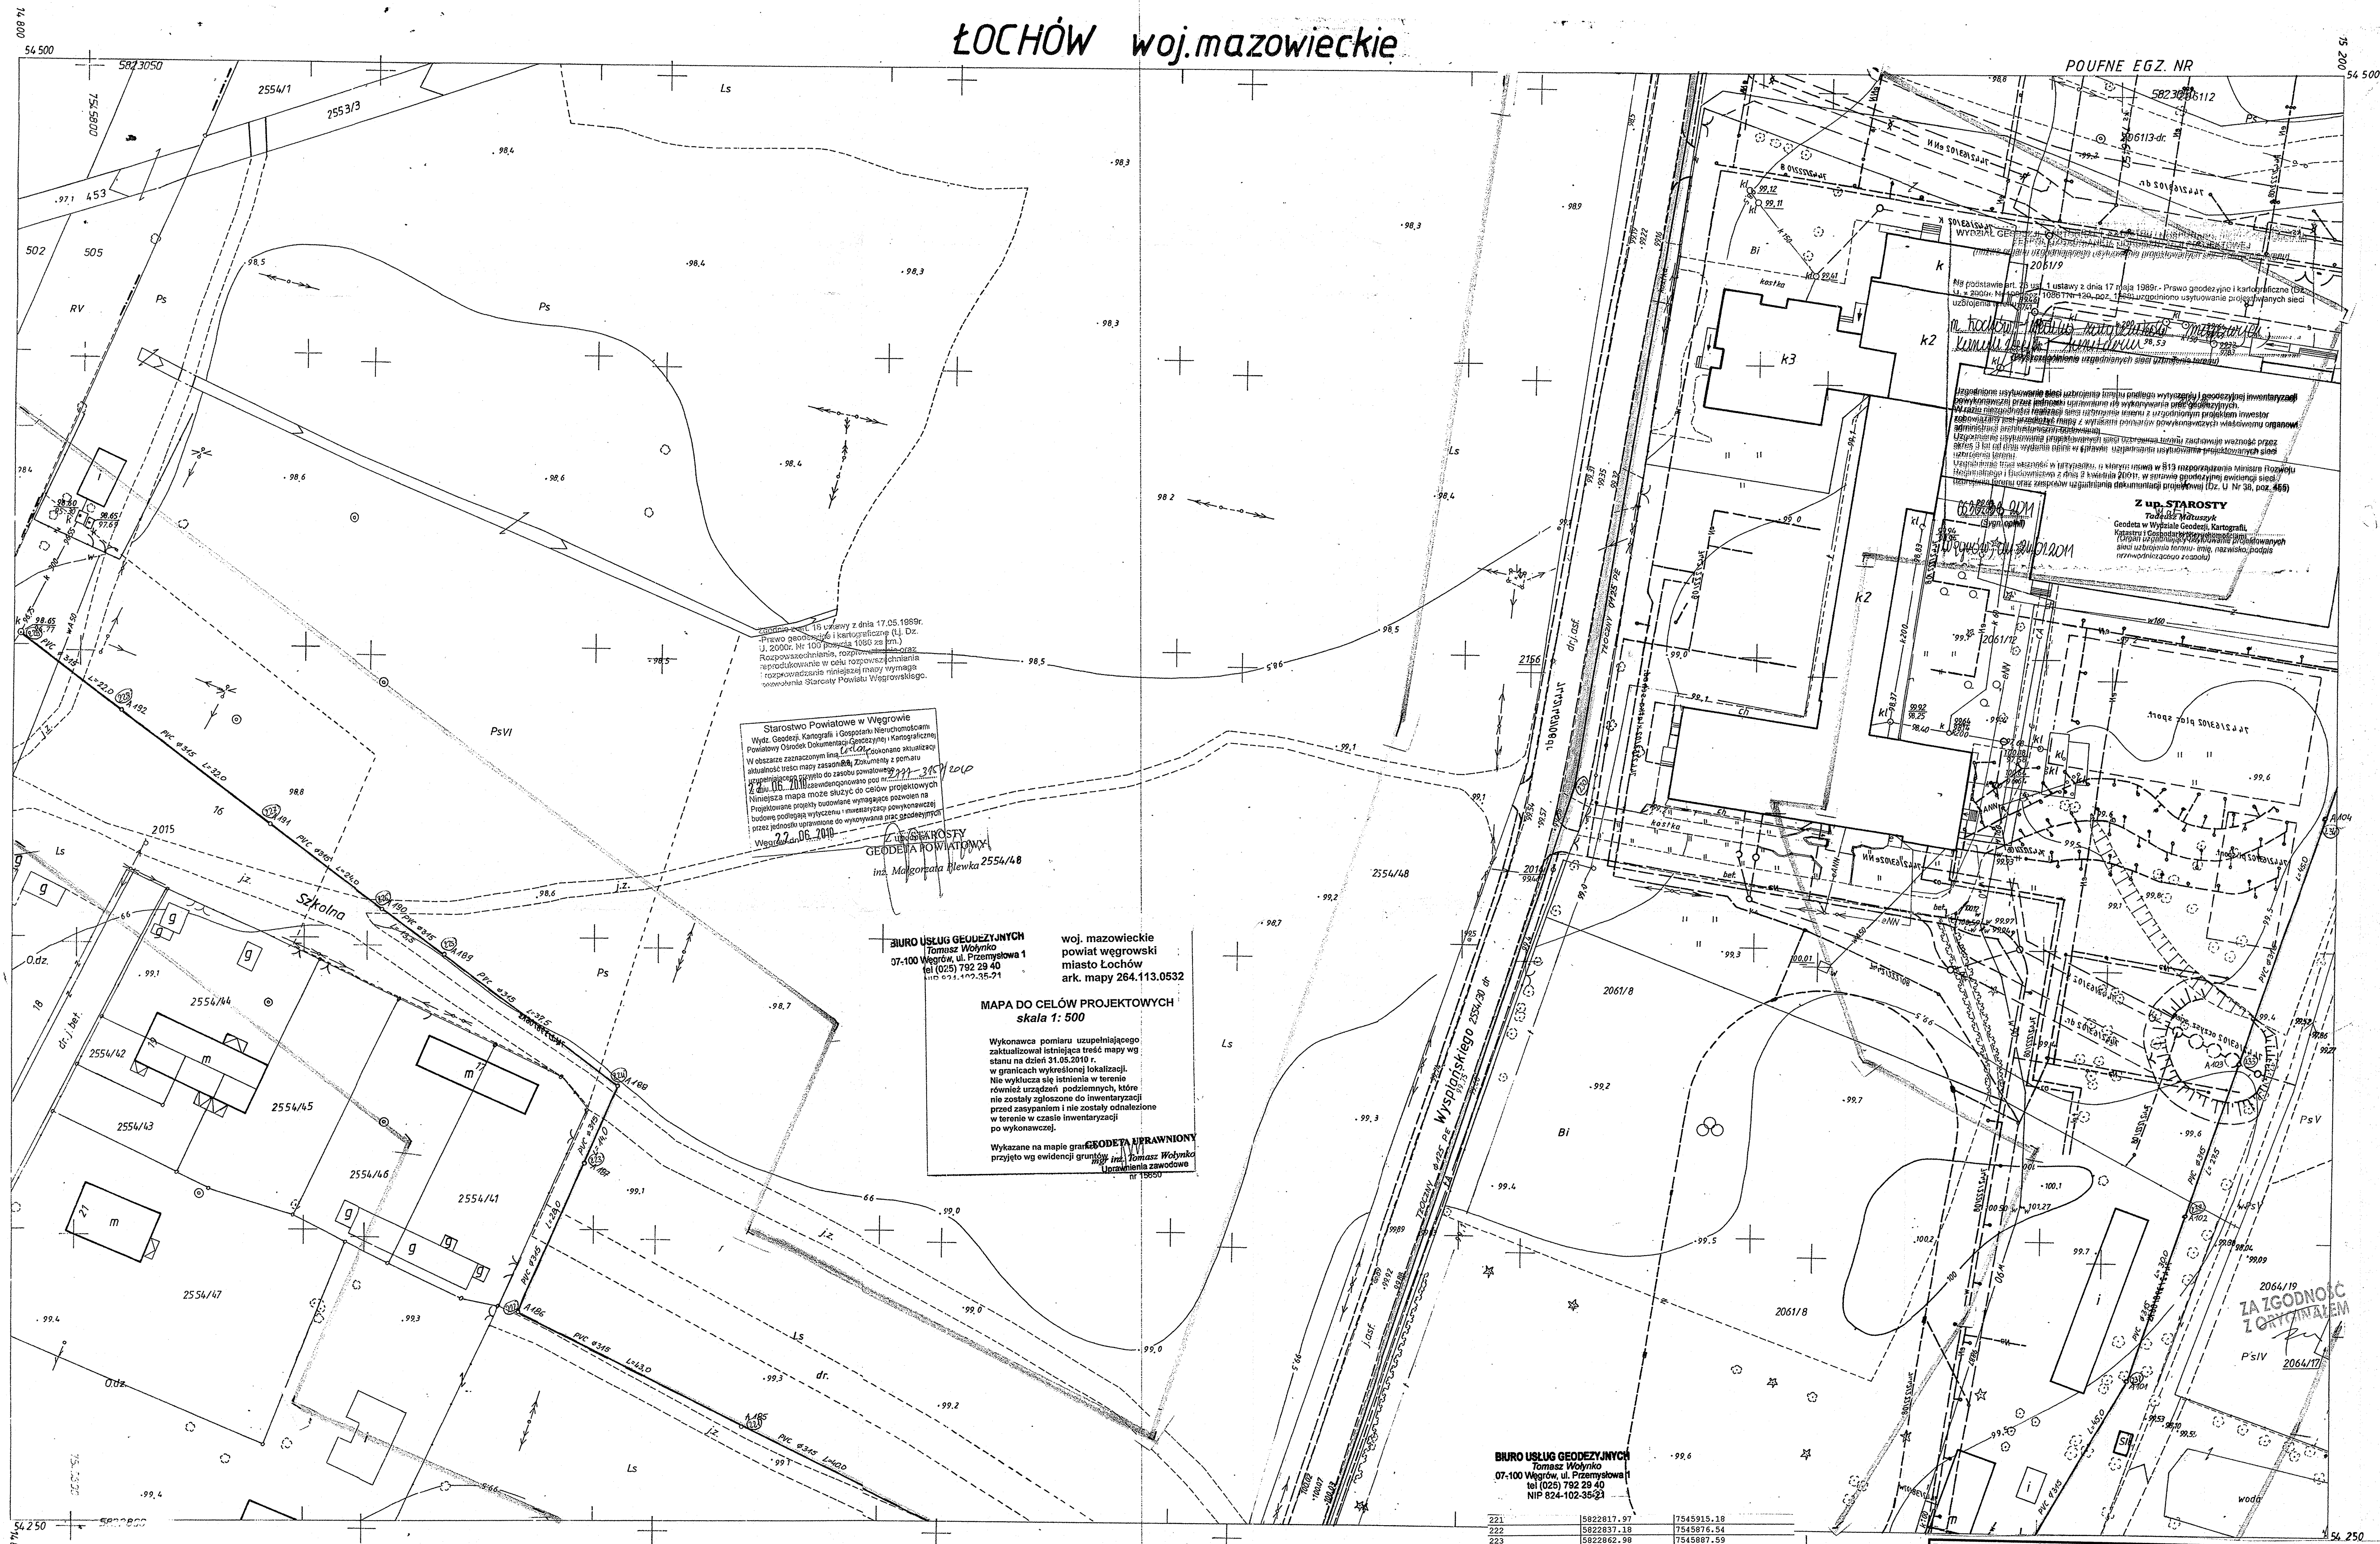

UKŁAD WYS. KRONSTADT 86
264.113.0532
1:500

MAPA ZASADNICZA
Założona w r. 1988 przez
PAŃSTWOWE PRZEDSIĘBIORSTWO GEODEZYJNO
KARTOGRAFICZNE W WARSZAWIE

Kierownik Zakładu Z-3 mgr inż. Krzysztof Gierliński

MAPA DO CELÓW PROJEKTOWYCH
skala 1:500

Wykonawca pomiaru uzupełniającego
zaktualizował istniejącą treść mapy wg
stanu na dzień 31.05.2010 r.
w granicach wykresowej lokalizacji.
Nie wykazuje się istnienia w terenie
również urządzeń podziemnych, które
nie zostały zgłoszone do inwentaryzacji
przed zaszytaniem i nie zostały odnotowane
w terenie w czasie inwentaryzacji
po wykonawcy.

Wykazane na mapie granice **GEODETA UPRAWNIONY**
przyjęto wg ewidencji gruntów inż. Tomasz Wołynko
Uprawnienia zawodowe
nr 19550

BIURO USŁUG GEODEZYJNYCH
Tomasz Wołynko
07-100 Węgrów, ul. Przemysłowa 1
tel (025) 792 29 40
ul. 021 102 35 21

woj. mazowieckie
powiat węgrowski
miasto Łochów
ark. mapy 264.113.0532

BIURO USŁUG GEODEZYJNYCH
Tomasz Wołynko
07-100 Węgrów, ul. Przemysłowa 1
tel (025) 792 29 40
NIP 824-102-35-21

| | | |
|-----|------------|------------|
| 221 | 5822817.97 | 7545915.18 |
| 222 | 5822837.18 | 7545876.54 |
| 223 | 5822862.98 | 7545887.59 |
| 224 | 5822876.29 | 7545893.27 |
| 225 | 5822896.58 | 7545863.22 |
| 226 | 5822906.32 | 7545852.51 |
| 227 | 5822920.59 | 7545832.71 |
| 228 | 5822939.82 | 7545807.13 |
| 229 | 5822952.83 | 7545789.74 |
| 230 | 5822930.83 | 7546057.96 |
| 231 | 5822829.80 | 7546154.80 |
| 232 | 5822836.50 | 7546164.29 |
| 233 | 5822884.88 | 7546172.87 |
| 234 | 5822827.25 | 7546186.78 |

GEODETA UPRAWNIONY
mgr inż. Tomasz Wołynko
Uprawnienia zawodowe
nr 19550

BIURO PROJEKTÓW BUDOWNICTWA KOMUNALNEGO SPÓŁKA Z O.O.
08-110 SIEDLCE, ul. WYSZYŃSKIEGO 18

| | |
|--|-------------------|
| Investor: GMINA ŁOCHÓW | Branża: SANITARNA |
| Objekt: KANALIZACJA SANITARNA „OSIEDLA ZATORZE” W ŁOCHOWIE | Stadium: P.B. |
| Adres: 07-130 ŁOCHÓW | Skala: 1:500 |
| Treść: TRASA SIECI – OSIEDLE ZATORZE | Data: 07/2010 |
| Autor opracowania: mgr inż. ROMAN FURMANIAK GP. 73427/5/80/91 | Numer rysunku: 8 |
| Sprawił: | |