


ŁOCHÓW woj.mazowieckie

POUFNE EGZ. NR

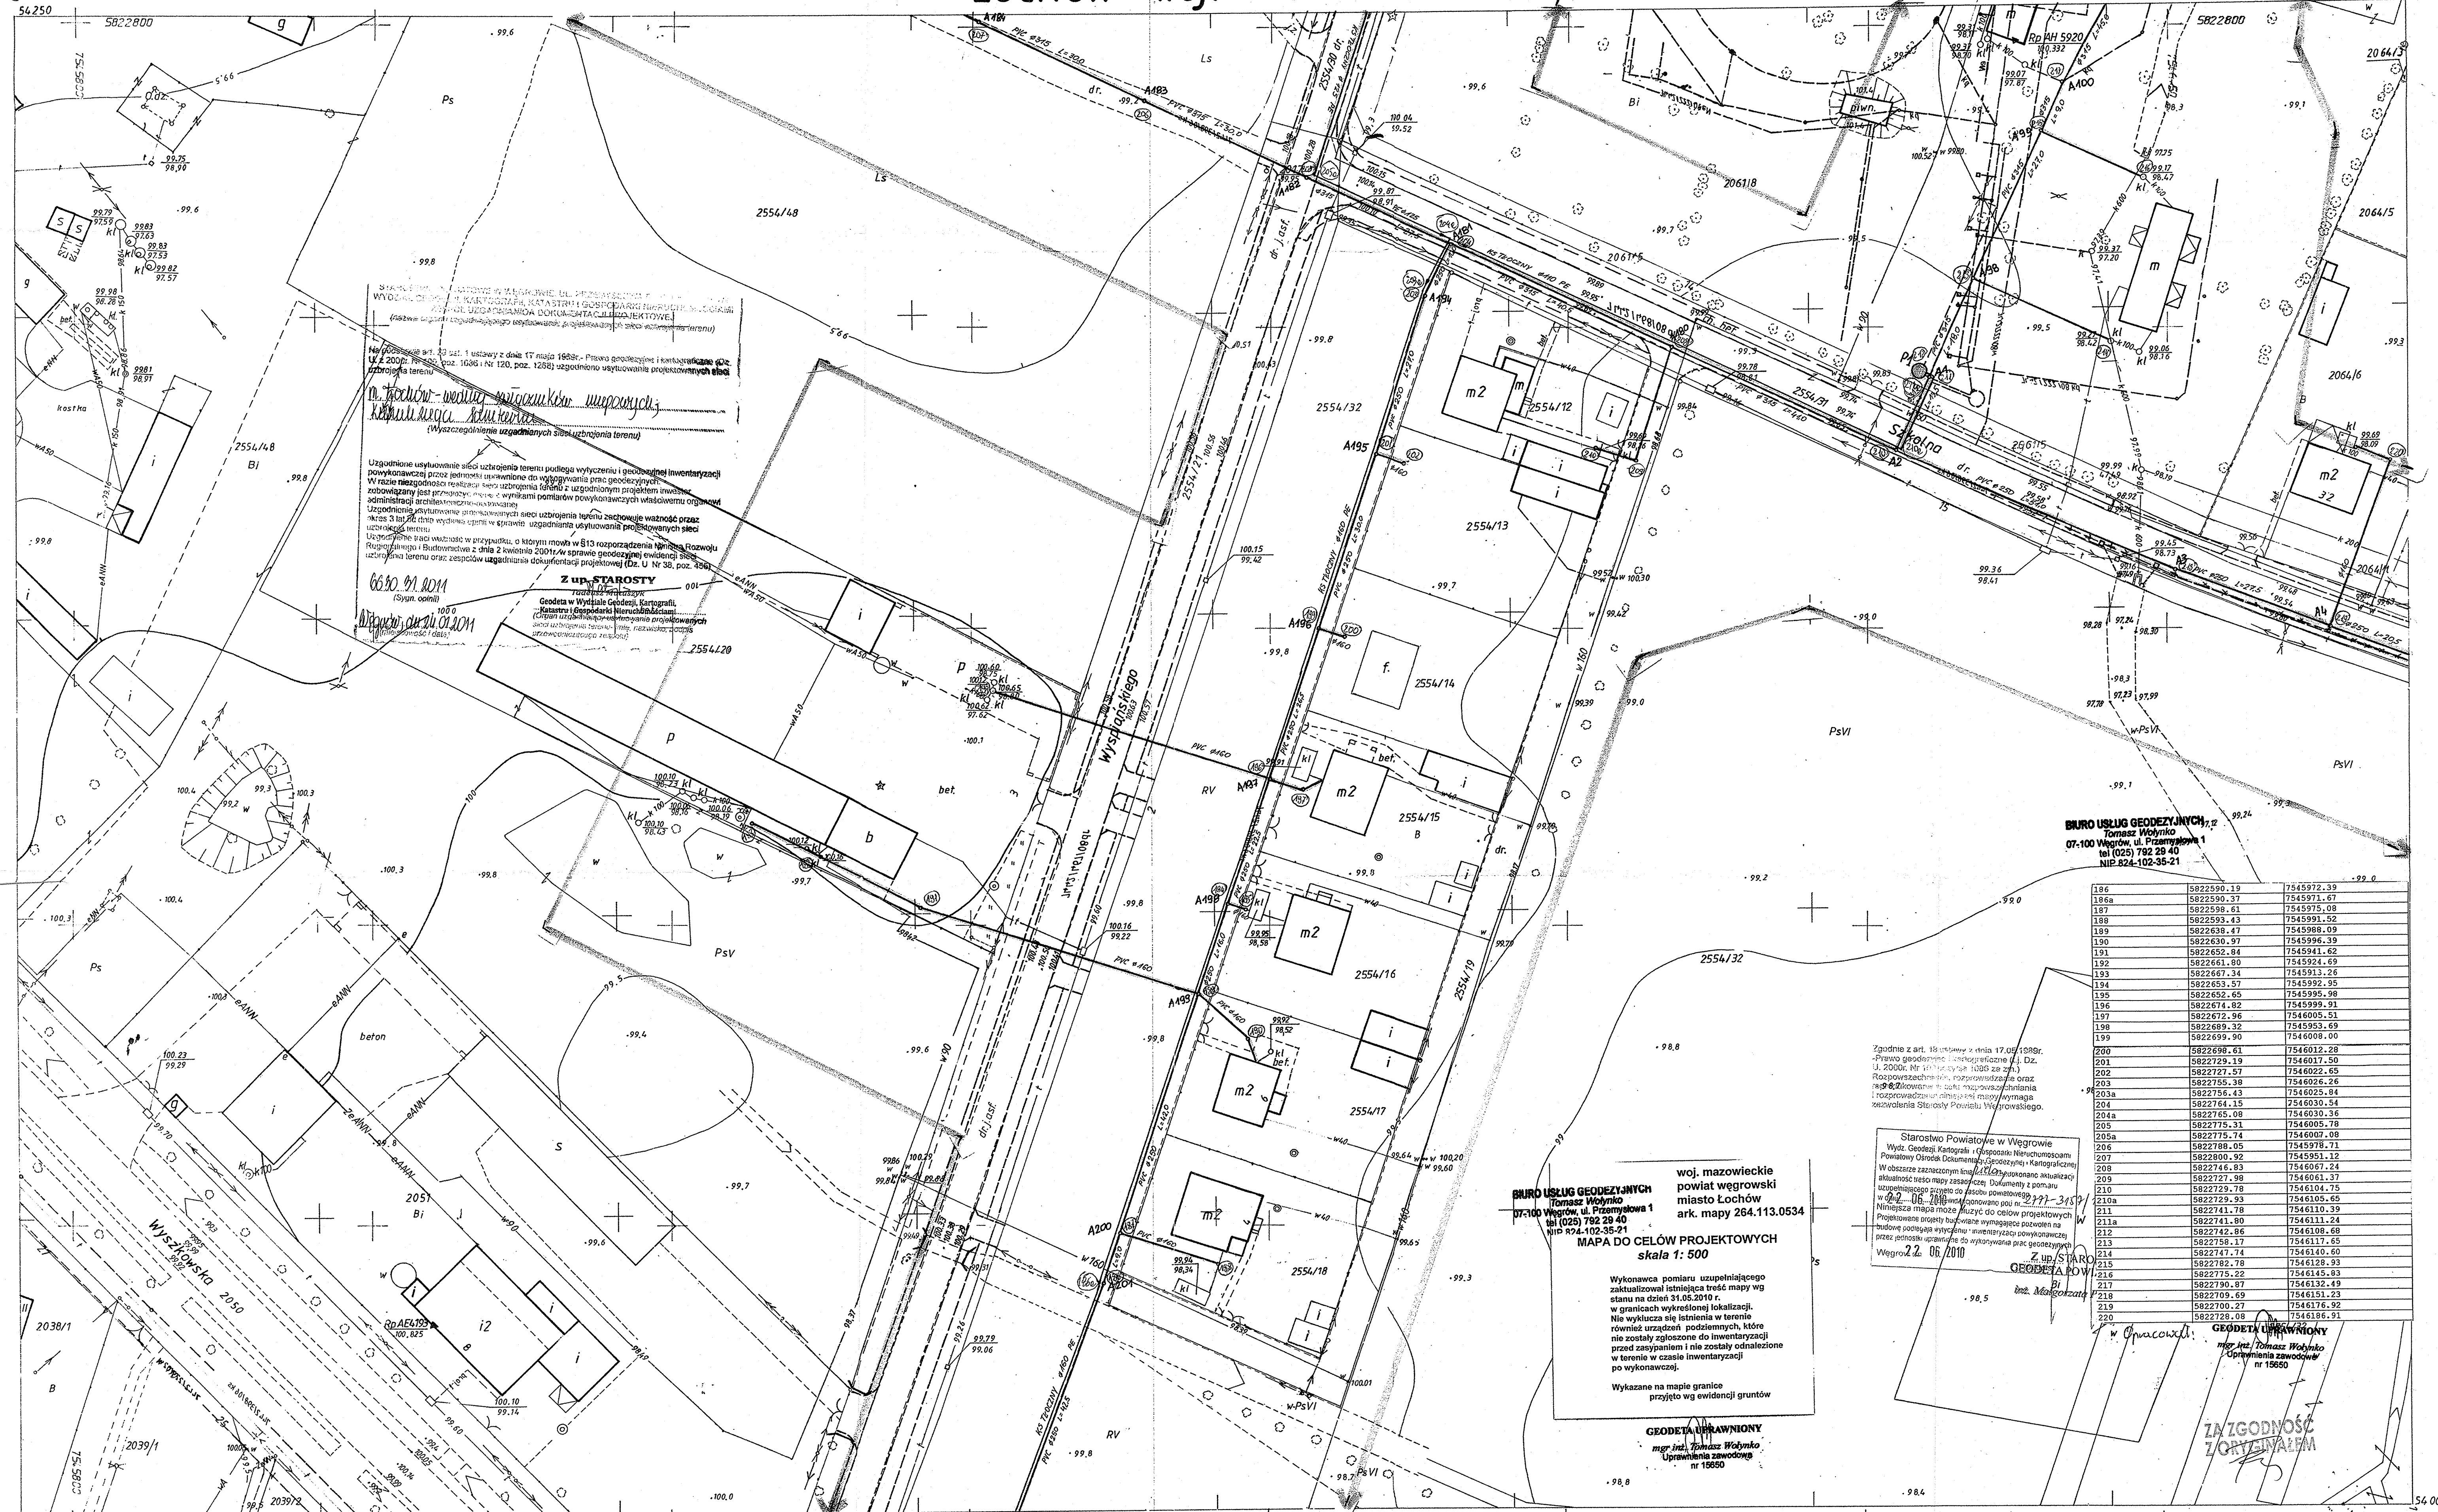

UKŁAD WYS. KRONSTADT 86

264.113.0534

1:500

MAPA ZASADNICZA

Założona w r.1988 przez

PAŃSTWOWE PRZEDSIĘBIORSTWO GEODEZYJNO-KARTOGRAFICZNE W WARSZAWIE

Kierownik Zakładu Z-3 mgr inż. Krzysztof Gierliński

0532

0533

1012

0543

BIURO PROJEKTÓW BUDOWNICTWA KOMUNALNEGO SPÓŁKA Z O.O.

08-110 SIEDLCE, ul. WYSZYŃSKIEGO 18

Investor: GMINA ŁOCHÓW	Branża: SANITARNIA
Objekt: KANALIZACJA SANITARNIA „OSIEDLA ZATORZE” W ŁOCHOWIE	Stadium: P.B.
Adres: 07-130 ŁOCHÓW	Skala: 1 : 500
Treść: TRASA SIECI – OSIEDLE ZATORZE	Data: 07/2010
Autor opracowania: mgr inż. ROMAN FURMANIAK GP. 7342/75/80/91	Numer rysunku: 6
Sprawił:	

GEODETA UPRAWNIONY

mgr inż. Tomasz Wołynko

Uprawnienia zawodowe nr 15650