Mapa do celów projektowych

Oznaczenie kancelaryjne zgłoszenia pracy geodezyjnej		G.6640.2041.2016
Jednostka ewidencyjna	identyfikator	143301_5
	nazwa	Łochów
Obręb ewidencyjny	identyfikator	0026
	nazwa	Samorzask
Numer działki		
Skala mapy		1:1000
Nazwa układu współrzędnych	prostokątnych płaskich	2000 strefa 7
	układu wysokości	Kronsztadt '86
Data opracowania mapy		28.10.2016

Mapa do celów projektowych została wykonana bez ustalenia obciążeń nieruchomości służebnością gruntową.

GEOPLAN
Wojciech Kurkowski, Sylwester Zawiślak
Geodezja Łochowska
07-100 Węgrów, ul. Pawiańska 1
tel./fax 25 792 20 21 / 607 024 13-55-157

GEODETA UPRAWNIONY
mgr Wojciech Kurkowski
Nr ogr. 10007 Nr PKA 791 576

nazwa / imię i nazwisko wykonawcy

Data i nazwisko gminy sprawującego zbiory sprawozdań mapy

STAROSTA WĘGROWSKI
POWIATOWY OBRÓD ZASOBU DOKUMENTACJI GEODEZYJNEJ I KARTOGRAFICZNEJ
w Węgrowie

Potwierdza się, że wniesiony dokument został opracowany w wyniku prac geodezyjnych i kartograficznych, których rezultaty zostaną zgłoszone do zasobu dokumentacji geodezyjnej i kartograficznej

materiałów zasobu: P. 1433. 2016. 1950

identyfikator zasobu: 2016-11-18 Sprawa dokumentacji

data wpisania zgłoszeń: 2016-11-18 Sprawa dokumentacji zasobu

Z up. PRAWNIKA
GEODETA POWIATOWY
Inż. Małgorzata Kurkowska

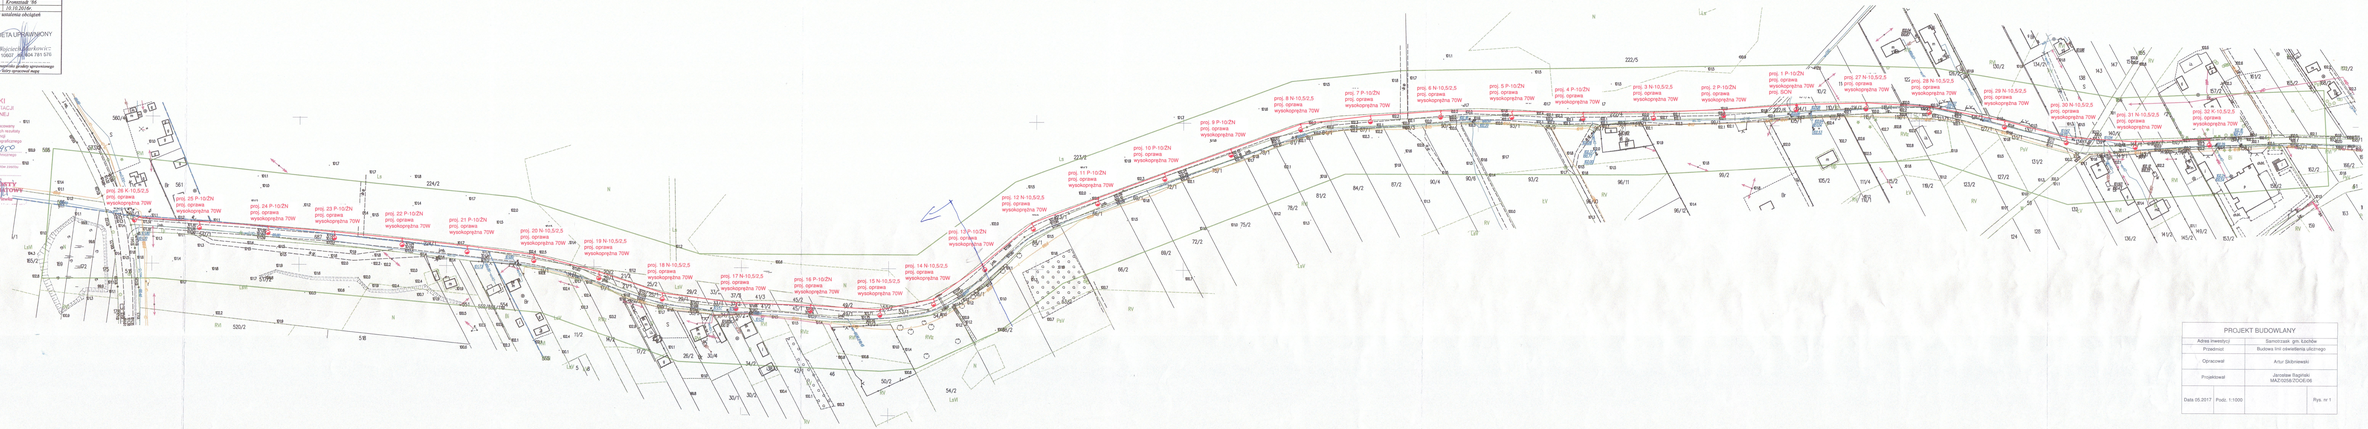

PROJEKT BUDOWLANY		
Adres inwestycji	Samorzask gm. Łochów	
Przedmiot	Budowa linii oświetlenia ulicznego	
Opracował	Artur Skibniewski	
Projektował	Jarosław Bagiński MAZ/0058/2006/06	
Data 05.2017	Podz. 1:1000	Rys. nr 1